


RZUT DACHU

skala 1:100

Skala:

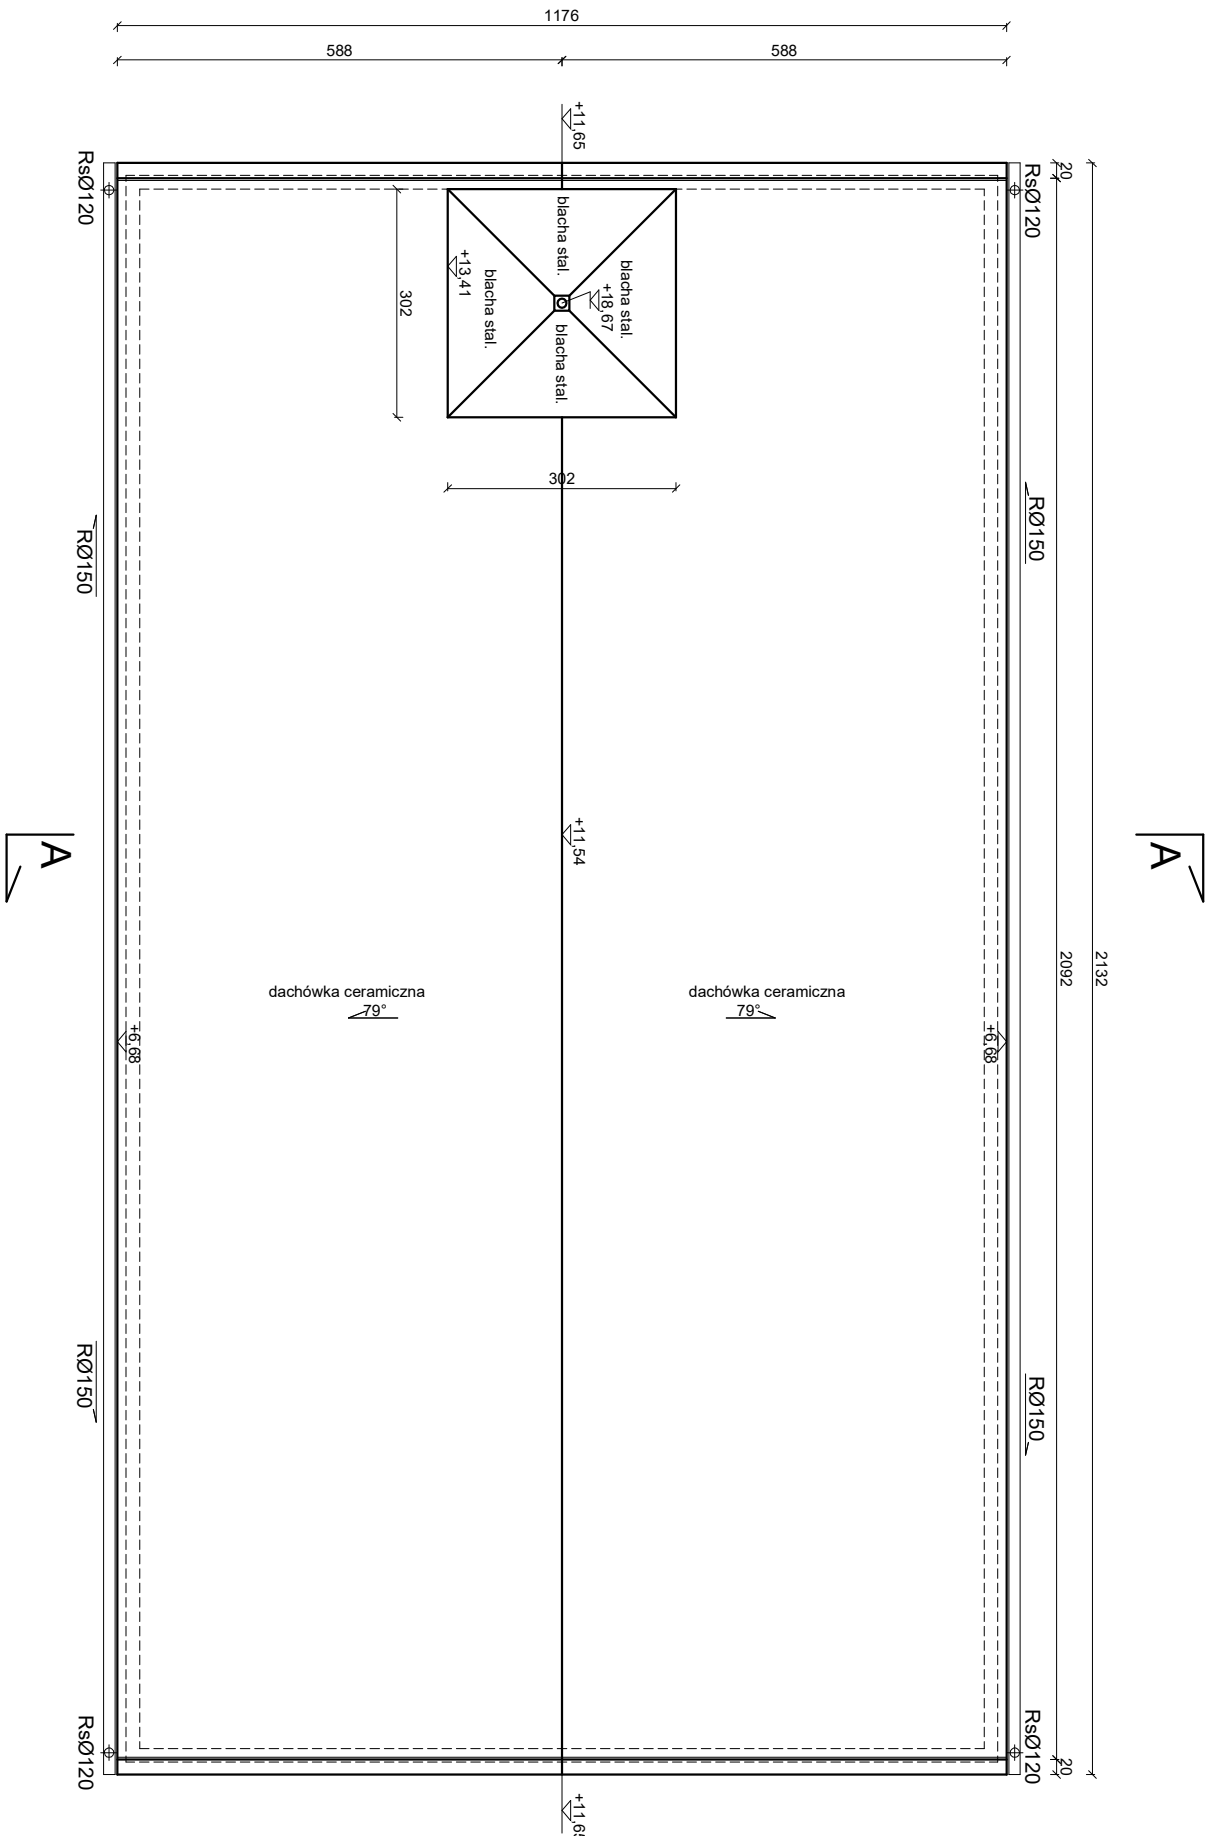

		ARCHETIS Paweł Kalinowski ul. Zamkowa 17, 82-200 Malbork  biuro@archetis.pl.  570 747 877	
NAZWA RYSUNKU: 			



ARCHETIS Paweł Kalinowski
ul. Zamkowa 17, 82-200 Malbork
biuro@archetis.pl 570 747 877