


RZUT DACHU
skala 1:100

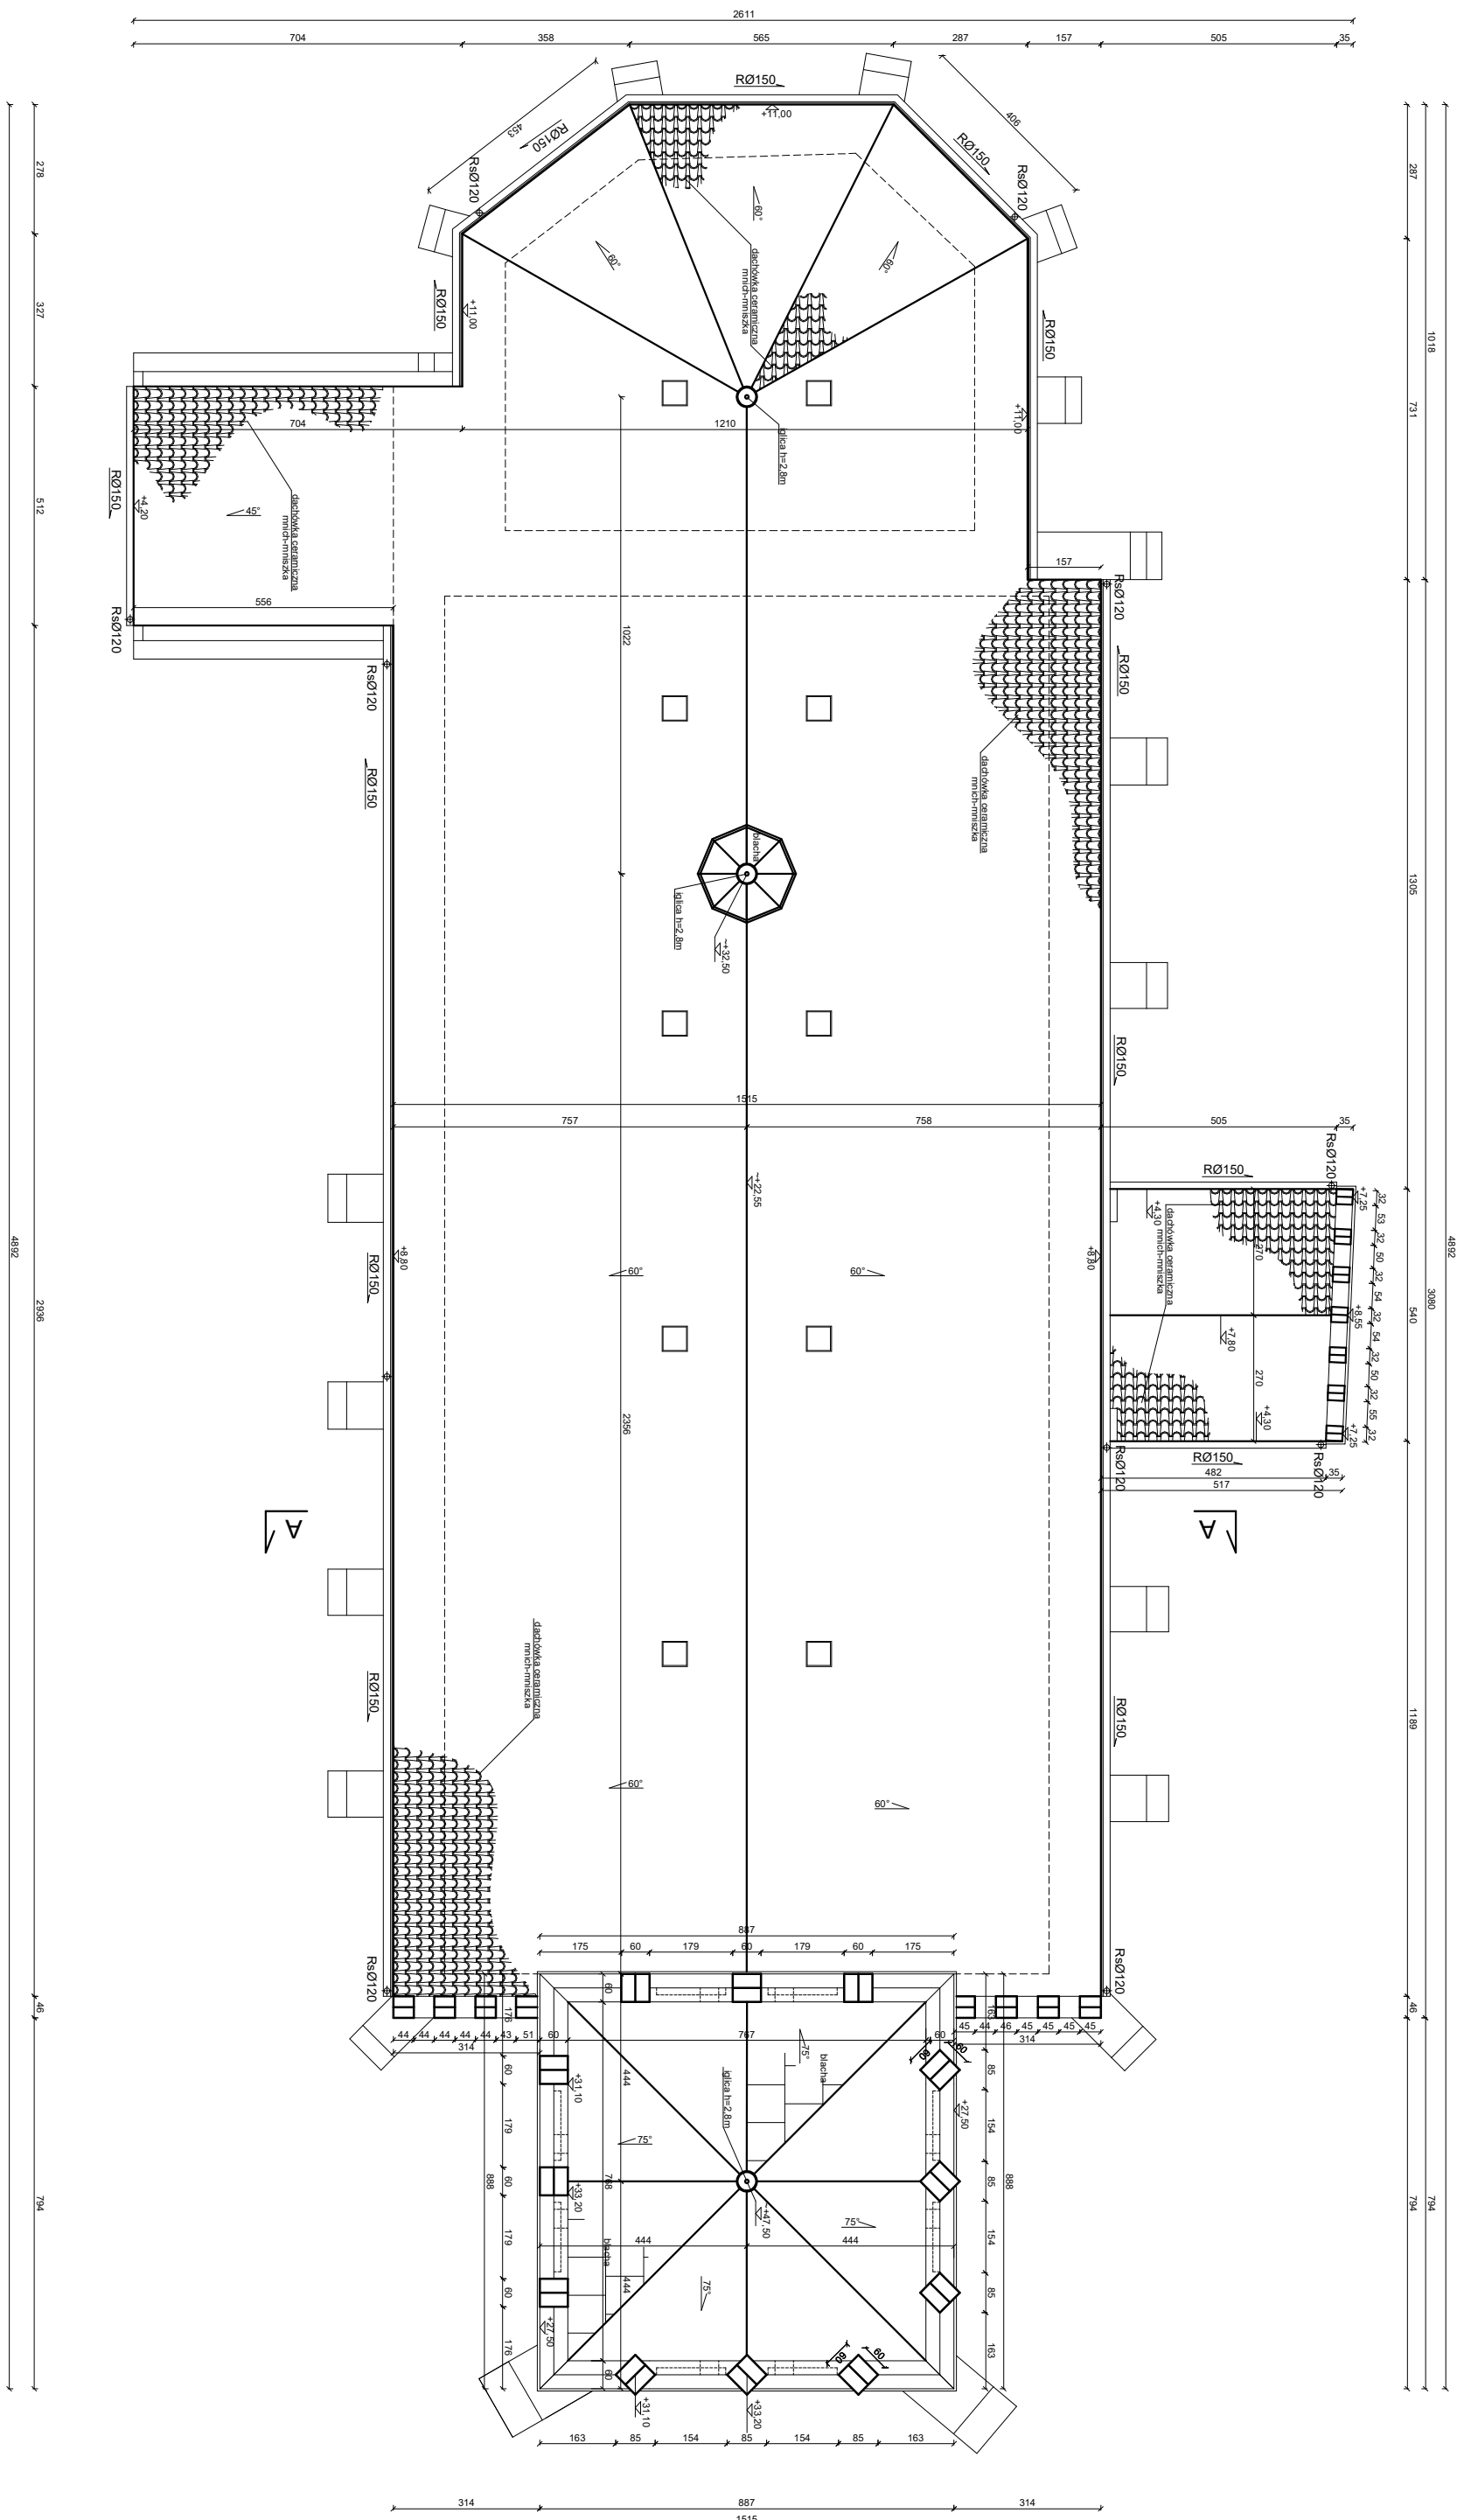

NADZIA OBIEKTU:		NADZIA OBIEKTU:	
KOŚCIÓŁ PW. ŚW. URSZULI W LICHNOWACH		KOŚCIÓŁ PW. ŚW. URSZULI W LICHNOWACH	
ADRES OBIEKTU: ul. Łachowicza 25, 82-224 Lichnowy dz. nr 153, obr. Lichnowy, j. ew. Lichnowy		ADRES OBIEKTU: ul. Łachowicza 25, 82-224 Lichnowy dz. nr 153, obr. Lichnowy, j. ew. Lichnowy	
OPRACOWAŁ: mgr inż. Paweł Kąkolowski ipr. nr POM/0357/OWOK/10		OPRACOWAŁ: mgr inż. Paweł Kąkolowski ipr. nr POM/0357/OWOK/10	
INWENTARYZACJA		INWENTARYZACJA	
RZUT DACHU		RZUT DACHU	
NR RYS.: 1-4		NR RYS.: 1-4	
SKALA: 1:100		SKALA: 1:100	
DATA: 01.2024		DATA: 01.2024	