

MAPA DO CELÓW PROJEKTOWYCH
SKALA 1:500
 W zakresie opracowania mapa aktualna na dzień 06.02.2017


Województwo: Pomorskie
 Powiat: malborski
 Gmina: Lichnowy
 Obręb: Lisewo
 Nr działki: 72/8
 ul. 10-go Marca
 Nr sekcji: 6.215.27.19.4.1, 6.215.27.19.4.3
 KERG 6640.90.2017
 Układ współrzędnych: "2000" strefa 6 (18)
 Układ odniesienia: Kronstadt
 Prace polowe: Tomasz Brange
 Prace kameralne: Tomasz Brange
 Zajętkowo dnia 07.02.2017

Nie wyklucza się istnienia w terenie innych, nie wykazanych na niniejszej mapie urządzeń podziemnych, które nie zostały zgłoszone do inwentaryzacji.

Właściciel, władający, inwestor, są prawnie zobowiązani do ochrony znaków geodezyjnych na terenie inwestycji budowlanej (nieruchomości) - art. 15.45, pkt. 3 ustawy z dnia 17.05.1989 r. Prawo Geodezyjne i kartograficzne (Dz. U. z 2010 r. Nr 193, poz. 1287 z późn. zm.)

UWAGA!
 Granice wykazane kolorem zielonym pozyskano w wyniku digitalizacji mapy ewidencyjnej lub z operatów z pomiaru w układzie lokalnym - bez ustalenia błędu połączenia punktów.
 Nie badano danych dotyczących dokładności pomiaru granic działek
SLUŻEBNOŚCI GRUNTOWYCH NIE BADANO.

W granicach opracowania występują projektowane i zarejestrowane w RUDP przewody i urządzenia zgodnie z treścią niniejszej dokumentacji.
 w-34/2015
 Malbork 09.02.2017

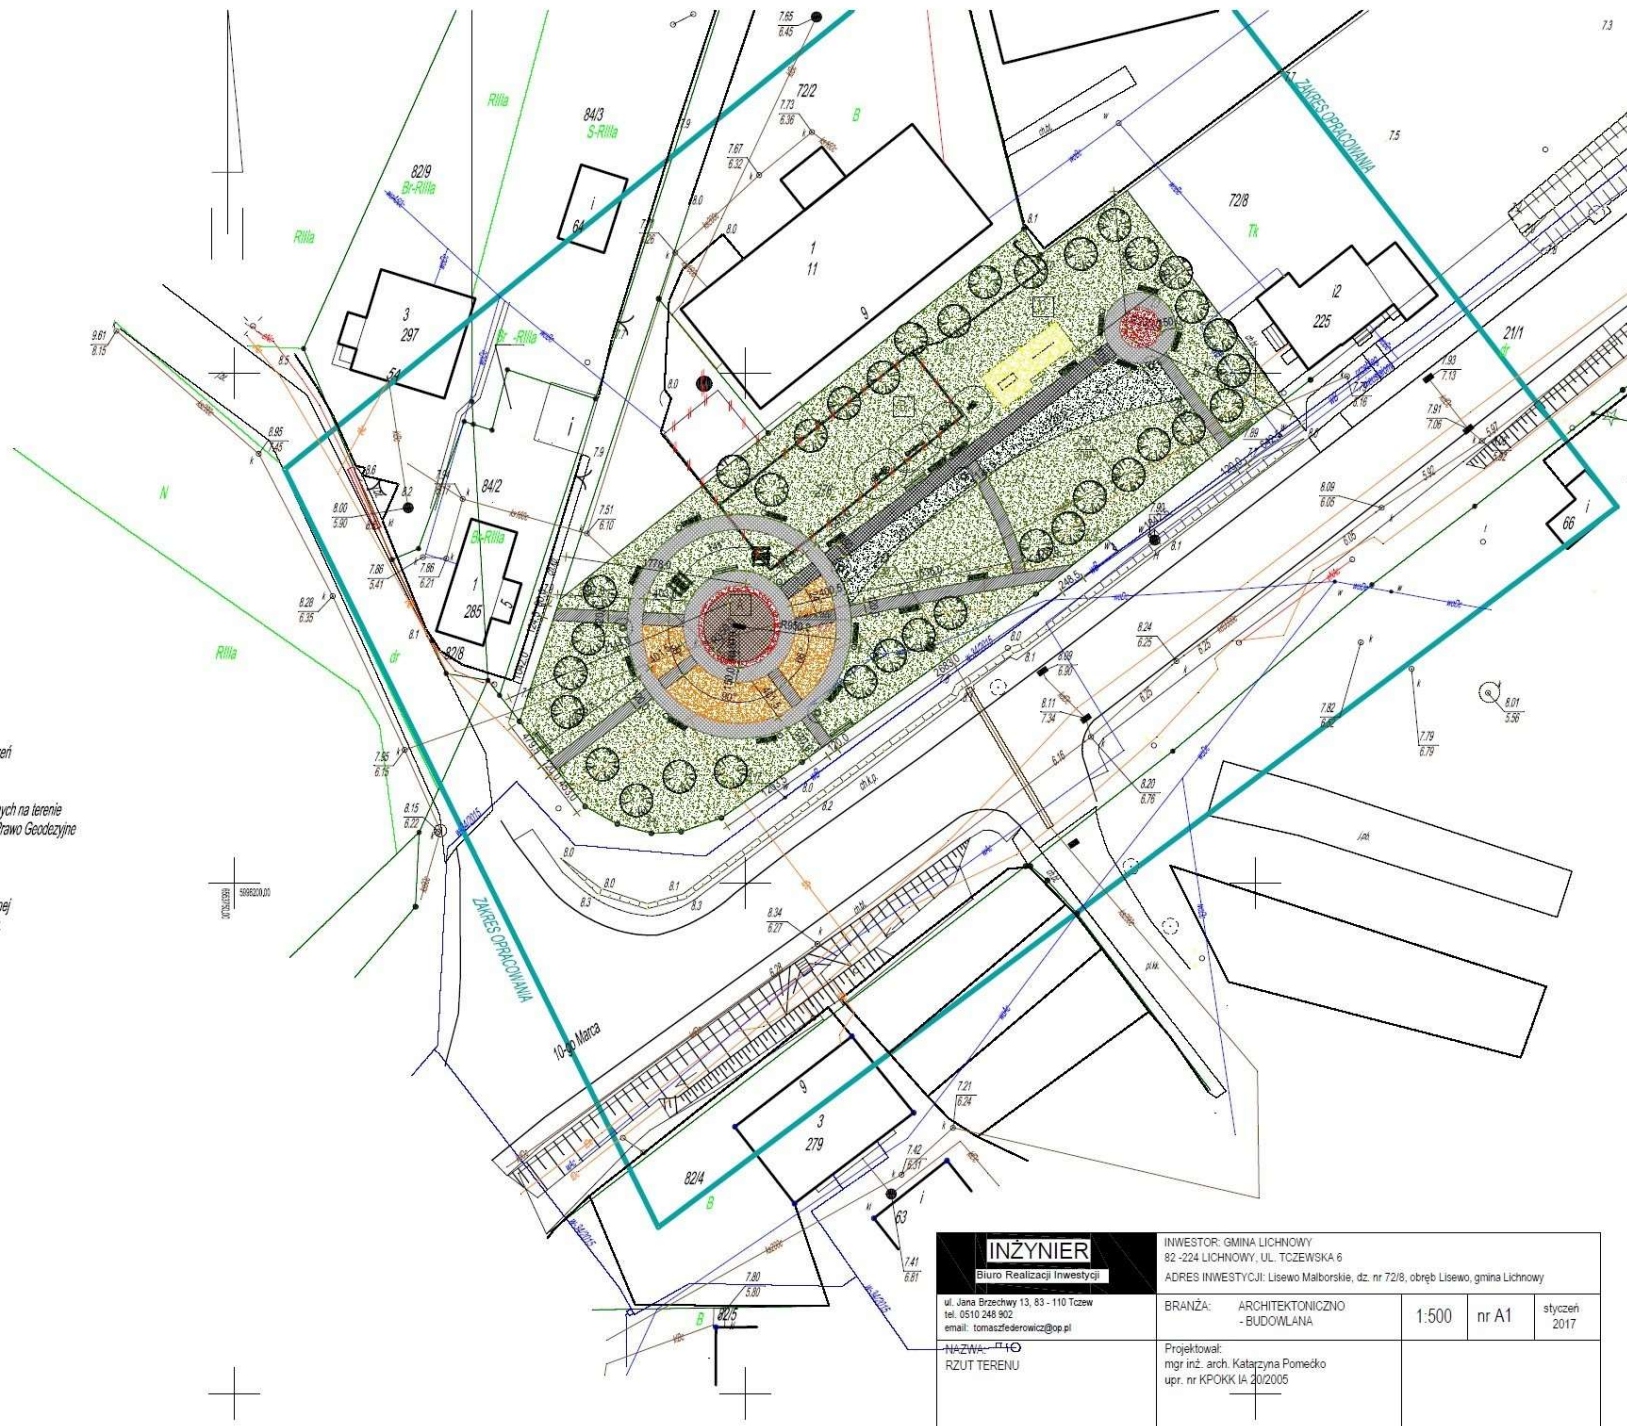


INŻYNIER Biuro Realizacji Inwestycji ul. Jana Śniadeckiego 13, 83-110 Tczew tel. 0510 246 902 email: tomaszfederowicz@op.pl	INWESTOR: GMINA LICHNOWY 82-224 LICHNOWY, UL. TCZEWSKA 6 ADRES INWESTYCJI: Lisewo Malborskie, dz. nr 72/8, obręb Lisewo, gmina Lichnowy			
	BRANŻA: ARCHITEKTONICZNO - BUDOWLANA	1:500	nr A1	styczeń 2017
NAZWA: RZUT TERENU	Projektował: mgr inż. arch. Katarzyna Pomedko upr. nr KPOKK.IA.202005			


A PODŚWIETLANY PLAFON (KASETON)
(ok. 1,0 x 1,50 m)


B SIŁOWNIA ZEWNĘTRZNA
- Wyciąg górny - odwodzieciel
- Prasa nożna
- Wioślarz
- Rowerek
- Tablica informacyjna


C ELEMENTY TYPU STREET WORKOUT
- Drażki wysokie
- Poręcze
- Tablica informacyjna

 ŚCIEŻKI PIESZE (ciąg główny - łączący place) - KOSTKA BETONOWA, szer. 1,50 m


 ŚCIEŻKI PIESZE (dookoła placów) - KOSTKA BETONOWA, szer. 1,50 m


 ŚCIEŻKI PIESZE - KOSTKA BETONOWA, szer. 1,20 m

 SKALNIAK


 ROŚLINNOŚĆ NISKA (np. mieszanka kolorowych traw ozdobnych)

 ROŚLINNOŚĆ NISKA (np. kolorowe byliny wieloletnie)

 ROŚLINNOŚĆ NISKA (np. mieszanka zielonych traw ozdobnych)

 ROŚLINNOŚĆ NISKA (np. trawa z mieszanki sportowej do intensywnego użytkowania)

 NAWIERZCHNIA BEZPIECZNA - PIASEK

 ŁAWKI - 18 sztuk


 KOSZE NA ŚMIECI - 9 sztuk

 STOJAKI NA ROWERY (6 stanowiskowe) - 5 sztuk

 TABLICE INFORMACYJNE - 2 sztuki


 SIEDZISKA (tawo - stoły) - 2 sztuki

 OŚWIETLENIE SOLARNE - 5 sztuk


 ROŚLINNOŚĆ WYSOKA - DRZEWA (np. surmia katalpa)

 OBIEKTY DO WYBURZENIA

INŻYNIER Biuro Realizacji Inwestycji		INWESTOR: GMINA LICHNOWY 82-224 LICHNOWY, UL. TCZEWSKA 6 ADRES INWESTYCJI: Lisewo Malborskie, dz. nr 72/8, obręb Lisewo, gmina Lichnowy			
ul. Jana Brzechwy 13, 83 - 110 Tczew tel. 0510 248 902 email: tomaszfederowicz@op.pl		BRANŻA: ARCHITEKTONICZNO - BUDOWLANA	1:500	nr A1	styczeń 2017
NAZWA: RZUT TERENU		Projektował: mgr inż. arch. Katarzyna Pomećko upr. nr KPOKK IA 20/2005			

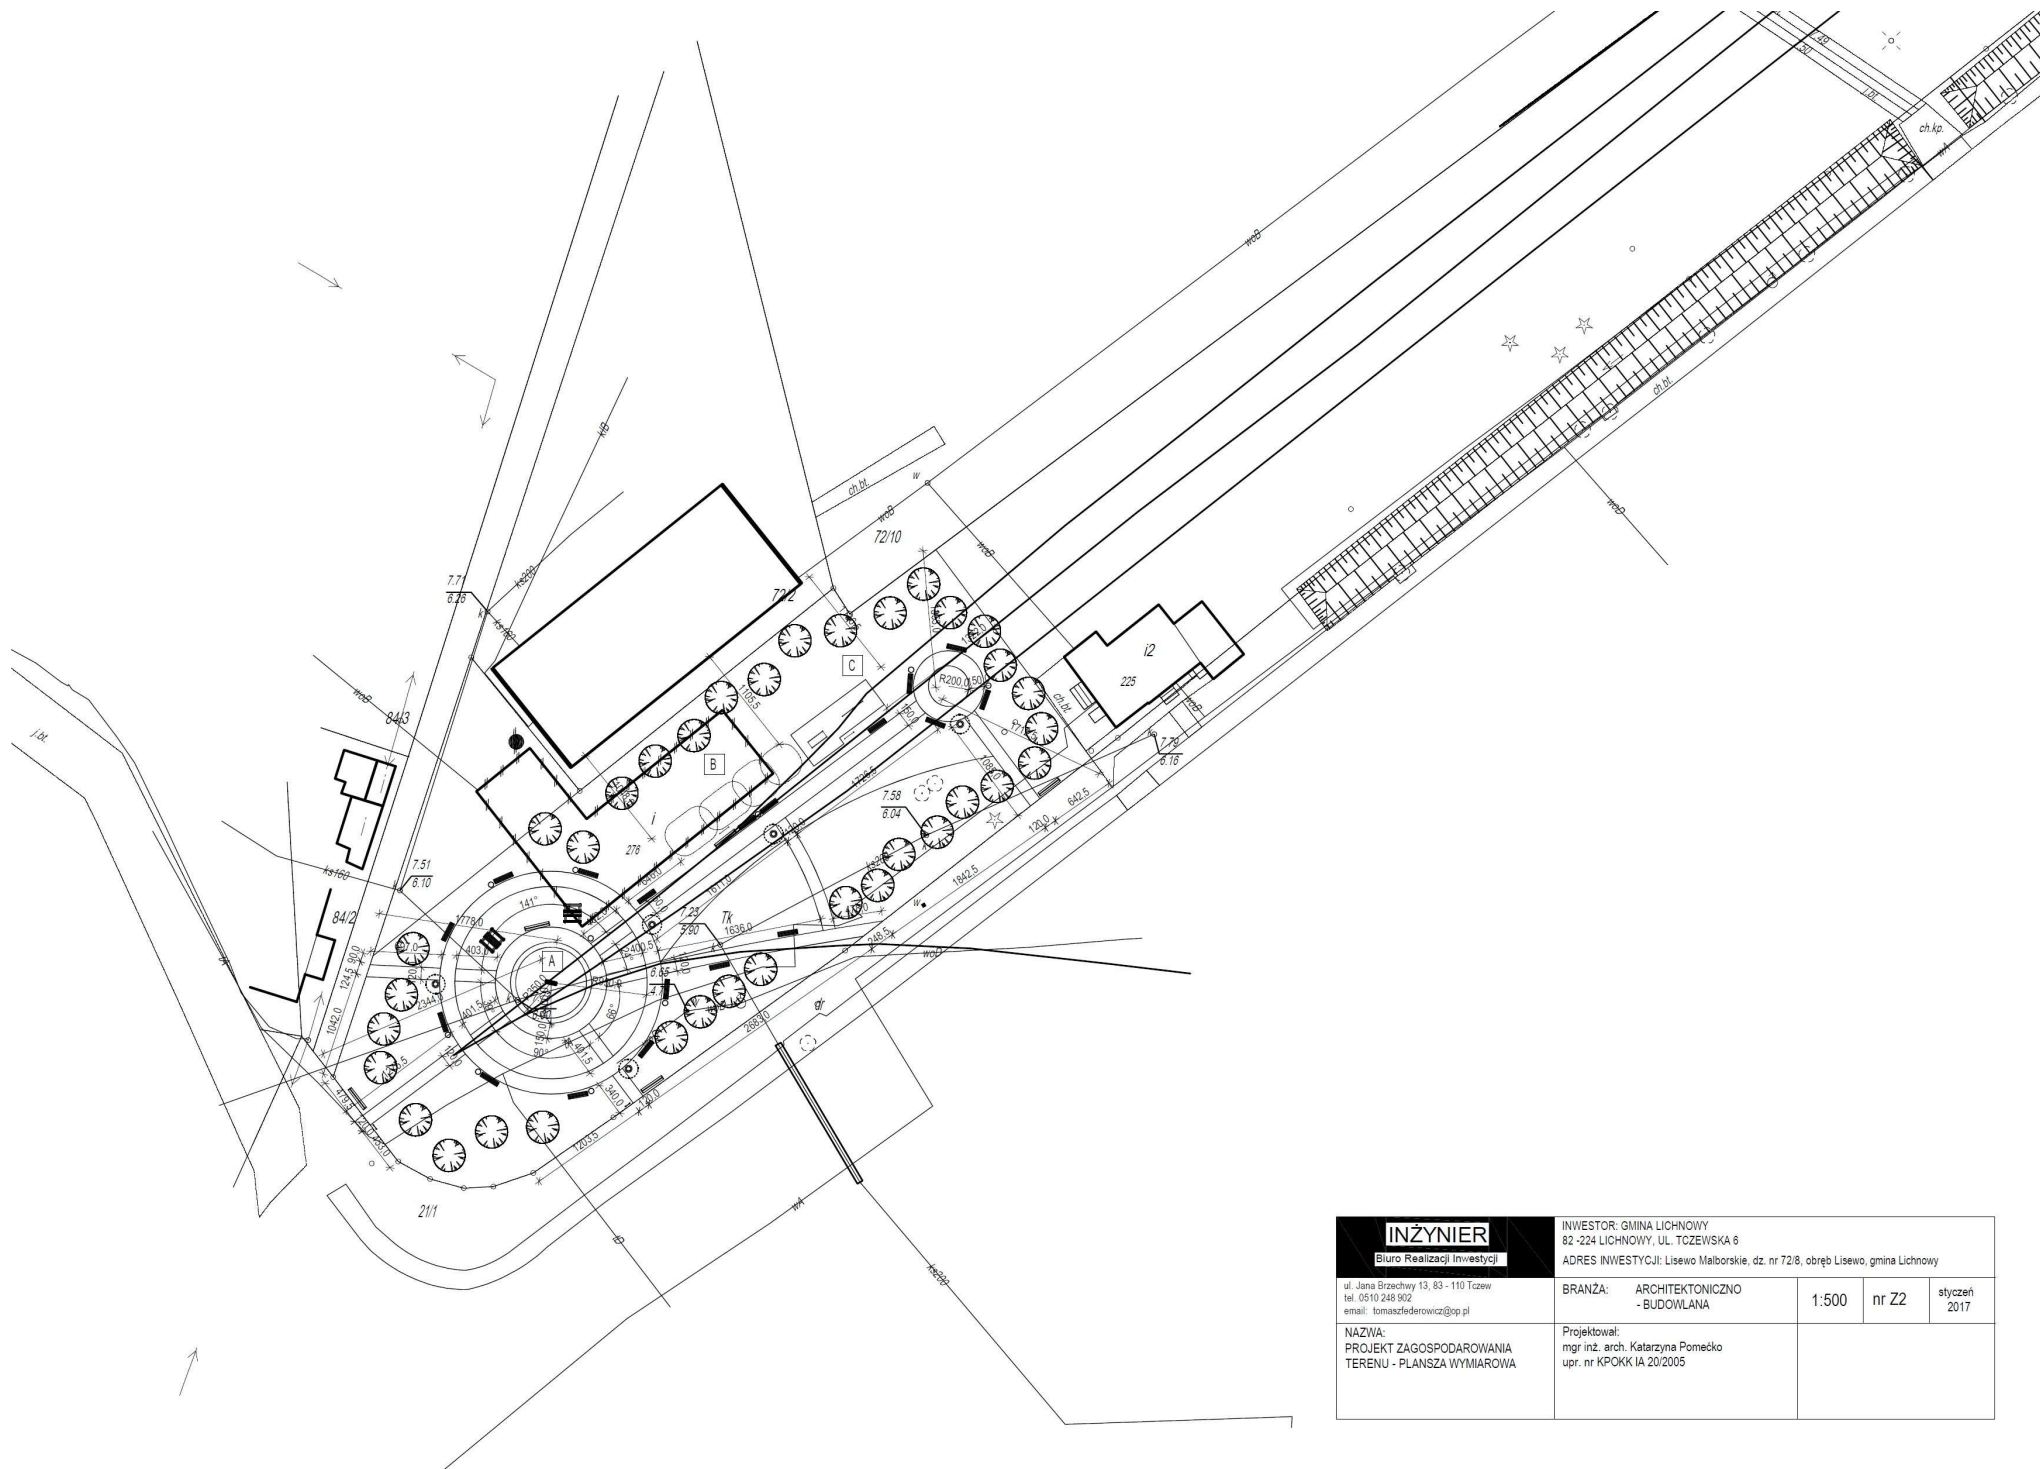

INZYNIER Biuro Realizacji Inwestycji ul. Jana Brzechwy 13, 83-110 Tczew tel. 0510 248 902 email: tomaszfederowicz@op.pl	INWESTOR: GMINA LICHNOWY 82-224 LICHNOWY, UL. TOZEWSKA 6 ADRES INWESTYCJI: Lisewo Malborskie, dz. nr 72/8, obręb Lisewo, gmina Lichnowy	
	BRANŻA: ARCHITEKTONICZNO - BUDOWLANA	1:500 nr Z2 styczeń 2017
NAZWA: PROJEKT ZAGOSPODAROWANIA TERENU - PLANSZA WYMIAROWA	Projektował: mgr inż. arch. Katarzyna Pomećko upr. nr KPOKK IA 20/2005	

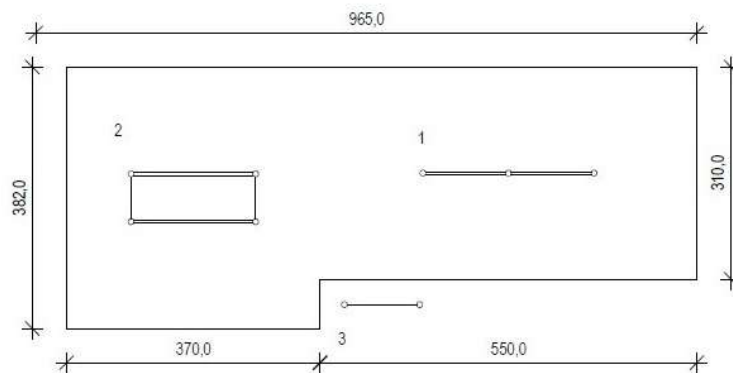

URZĄDZENIA TYPU STREET WORKOUT:

1. DRAŻKI WYSOKIE - wymiary 2,50 x 0,10 x 2,60, SB 5,50 x 3,10 m - 1 sztuka
2. LAWKA SKOŚNA - wymiary 1,82 x 0,70 x 1,60m, SB 3,82 x 3,70 m - 1 sztuka


ELEMENTY UZUPELNIAJĄCE:

3. TABLICA INFORMACYJNA - wymiary 1,0 x 1,90 m - 1 sztuka

UWAGI:

Dobór materiałów i urządzeń oraz ich charakterystyka są elementami i wartościami proponowanymi - zależne od wybranego przez Inwestora producenta.

<p style="text-align: center;">INŻYNIER</p> <p style="text-align: center;">Biuro Realizacji Inwestycji</p> <p>ul. Jana Brzechwy 13, 83 - 110 Tczew tel. 0510 248 902 email: tomaszfederowicz@op.pl</p>	<p>INWESTOR: GMINA LICHNOWY 82 -224 LICHNOWY, UL. TCZEWSKA 6 ADRES INWESTYCJI: Lisewo Malborskie, dz. nr 72/8, obręb Lisewo, gmina Lichnowy</p>			
	<p>BRANŻA: ARCHITEKTONICZNO - BUDOWLANA</p>	<p>1:100</p>	<p>nr A3</p>	<p>styczeń 2017</p>
<p>NAZWA: RZUT PLACU Z ROZMIESZCZENIEM URZĄDZEŃ TYPU STREET WORKOUT</p>	<p>Projektował: mgr inż. arch. Katarzyna Pomecko upr. nr KPOKK IA 20/2005</p>			

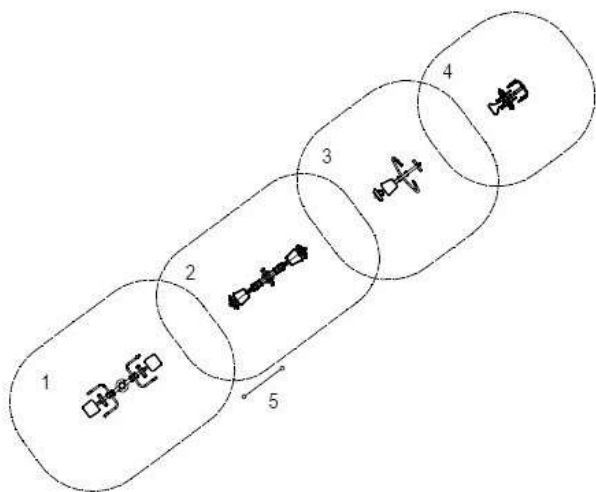

PROJEKTOWANE ELEMENTY SIŁOWNI ZEWNĘTRZNEJ:

1. WYCIĄG GÓRNY - ODWODZICIEL , SB 5,20 x 3,70 m - 1 sztuka
2. PRASA NOŻNA, SB 5,18 x 3,40 m - 1 sztuka
3. WIOŚLARZ, SB 4,30 x 4,02 m - 1 sztuka
4. ROWEREK, SB 3,95 x 3,55 m - 1 sztuka
5. TABLICA INFORMACYJNA - 1 sztuka

UWAGI:

Dobór materiałów i urządzeń oraz ich charakterystyka są elementami i wartościami proponowanymi - zależne od wybranego przez Inwestora producenta.

INŻYNIER Biuro Realizacji Inwestycji		INWESTOR: GMINA LICHNOWY 82 -224 LICHNOWY, UL. TCZEWSKA 6 ADRES INWESTYCJI: Lisewo Malborskie, dz. nr 72/8, obręb Lisewo, gmina Lichnowy		
ul. Jana Brzechwy 13, 83 - 110 Tczew tel. 0510 248 902 email: tomaszfederowicz@op.pl	BRANŻA: ARCHITEKTONICZNO - BUDOWLANA	1:200	nr A2	styczeń 2017
NAZWA: ELEMENTY SIŁOWNI ZEWNĘTRZNEJ	Projektował: mgr inż. arch. Katarzyna Pomećko upr. nr KPOKK IA 20/2005			