


RZUT PRZYZIEMIEMIA

skala 1:100

Obszar prac budowlano-konserwatorskich

Skala:

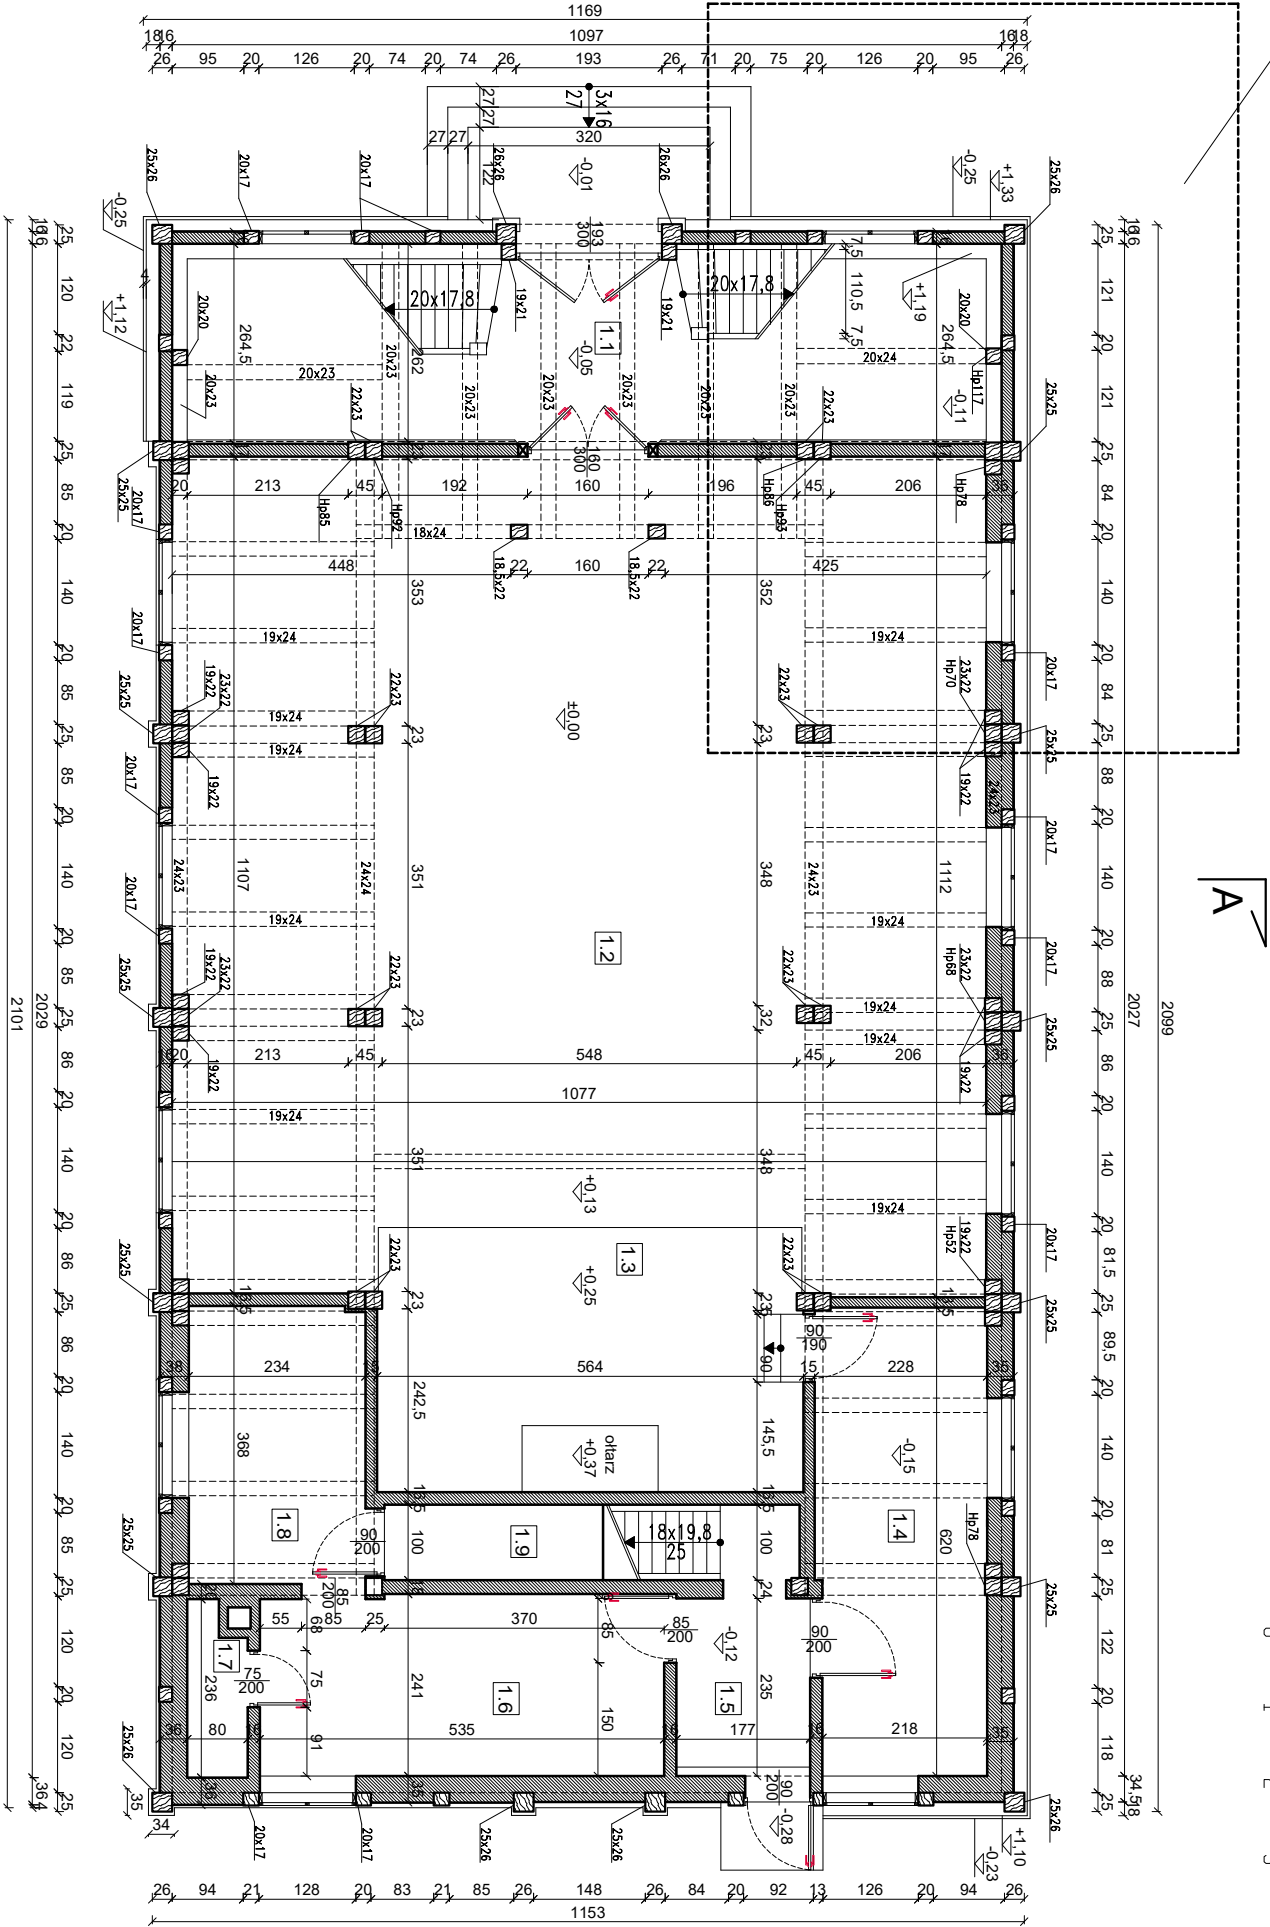

Zestawienie pomieszczeń		
Nr	Nazwa	Pow. użytk. m ²
1.1	Kuchnia	25,6
1.2	Nawa główna	100,0
1.3	Prezbiterium	33,6
1.4	Zakrystia	13,9
1.5	Komunikacja	5,4
1.6	Pom. gosp.	12,8
1.7	Pom. gosp.	1,7
1.8	Skarbiec	8,5
1.9	Pom. gosp.	2,6
Suma		204,1

ARCHETIS Paweł Kalinowski
ul. Zamkowa 17, 82-200 Malbork
biuro@archetis.pl 570 747 877

Nazwa obiektu:

Kościół pw. św. Katarzyny
w Borętach

Adres obiektu:

Boręty 21, 82-224 Lichnowy
dz. nr 44, obr. Boręty, j. ew. Lichnowy

Nazwa rysunku:

Rzut Przyziemia - obszar prac

Skala:

1:100

Nr rys.:

A-1