


RZUT NA POZIOMIE EMPOR
skala 1:100

Obszar prac budowlano-konserwatorskich

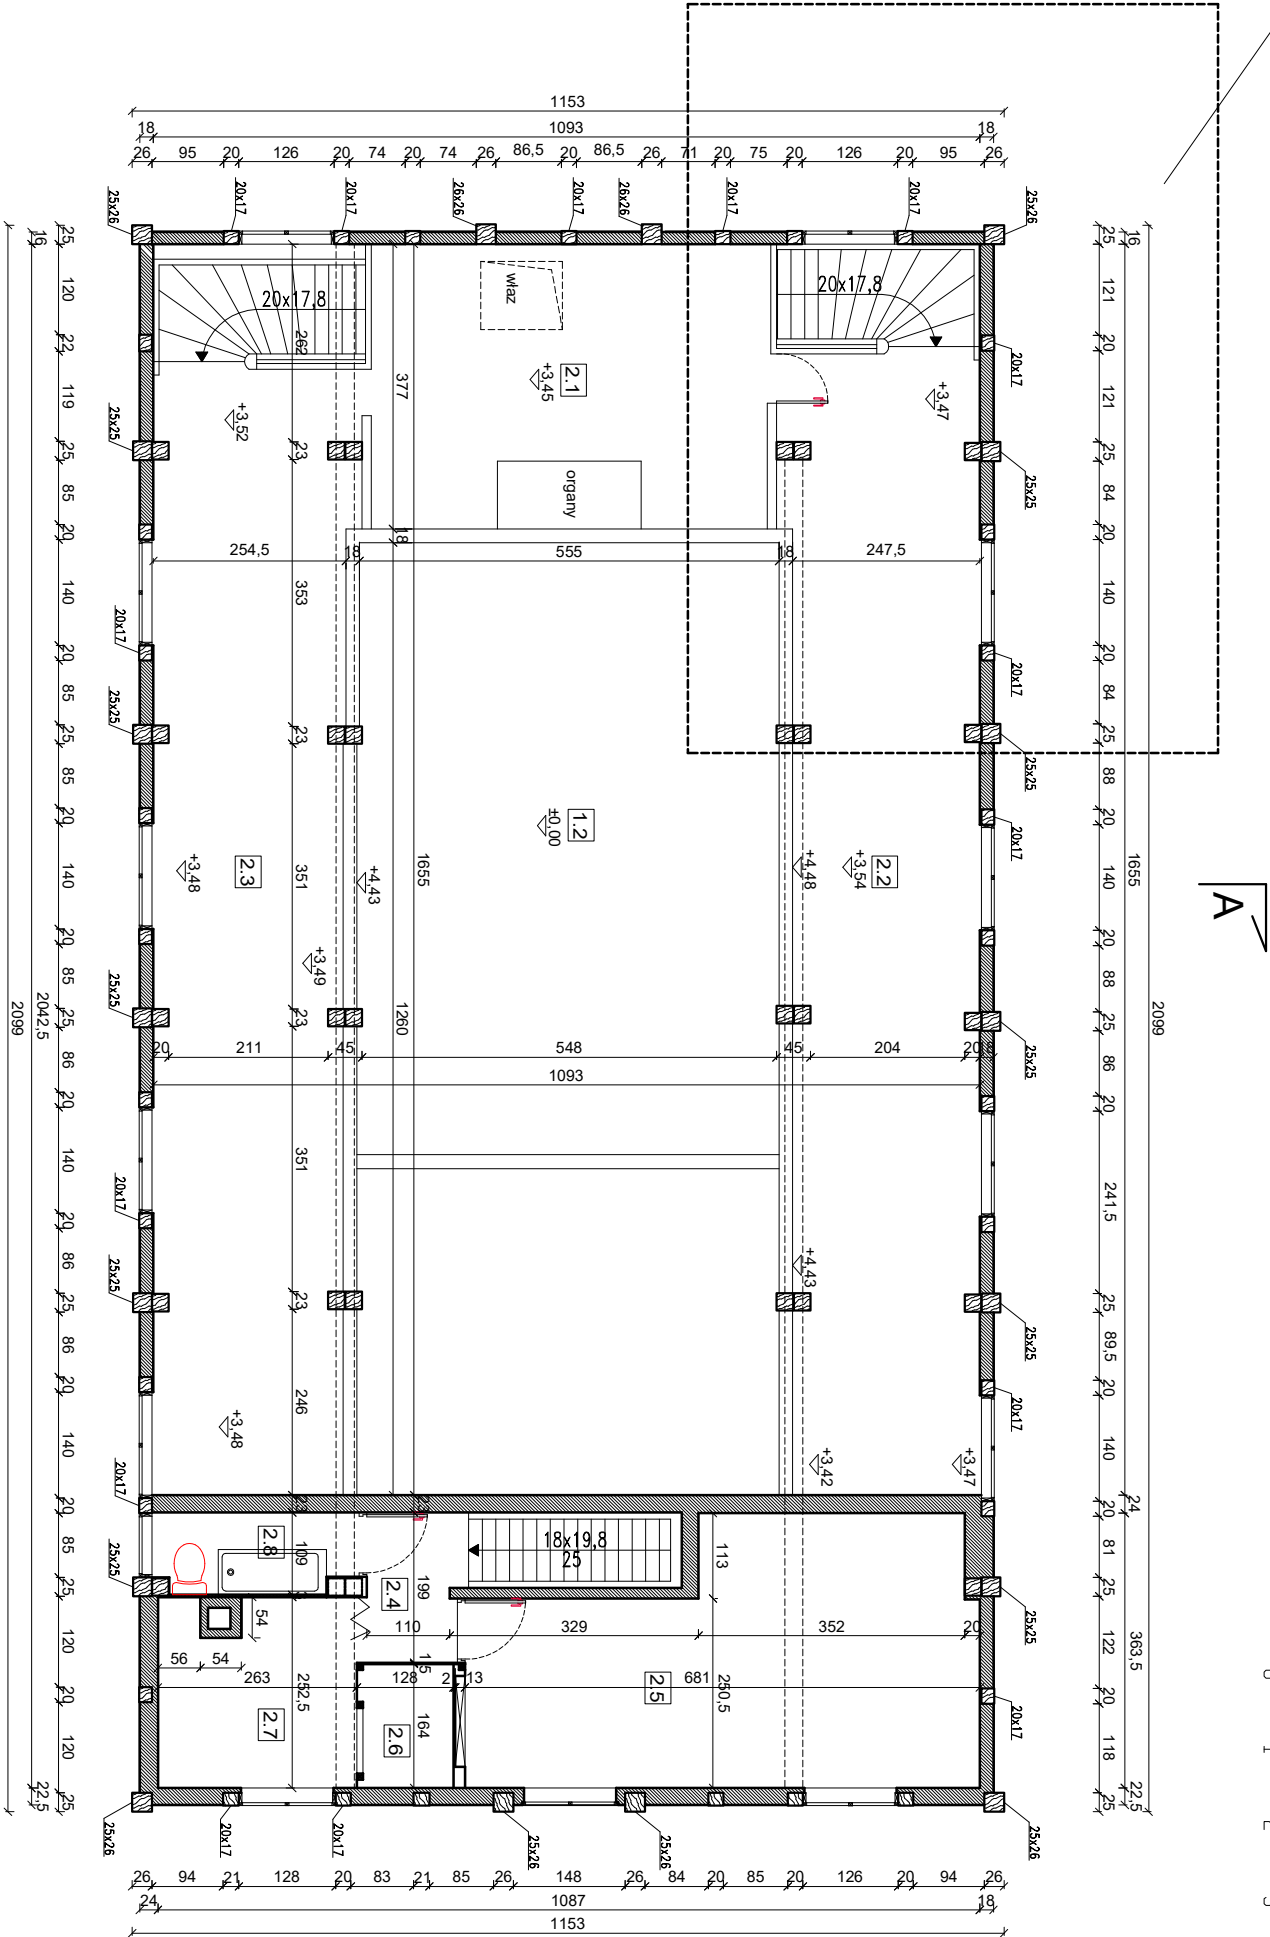

Zestawienie pomieszczeń		
Nr	Nazwa	Pow. użytk. m²
2.1	Organy	41.1
2.2	Empora 1	31.3
2.3	Empora 2	31.9
2.4	Komunikacja	5.2
2.5	Pom. gosp.	21.0
2.6	Pom. gosp.	2.0
2.7	Pom. gosp.	6.3
2.8	Łazienka	2.8
Suma		141.6

ARCHETIS Paweł Kalinowski
ul. Zamkowa 17, 82-200 Malbork
biuro@archetis.pl 570 747 877

NAZWA OBIEKTU:

KOŚCIÓŁ PW. ŚW. KATARZYNY
W BORÉTACH

ADRES OBIEKTU:

Boręty 21, 82-224 Lichnowy
dz. nr 44, obr. Boręty, j. ew. Lichnowy

PROJEKTANT:

mgr inż. arch. Michał Kosieradzki
upr. nr 540/POOKK/2013

OPRACOWAŁ:

mgr inż. Paweł Kalinowski
upr. nr POM/0357/OWOK/10

DATA:

07.2024

SKALA:

1:100

NAZWA RYSUNKU:

RZUT NA POZIOMIE EMPOR - OBSZAR PRAC

NR RYS.:

A-2