


ELEWACJA PÓŁNOCNA

skala 1:100

Skala:

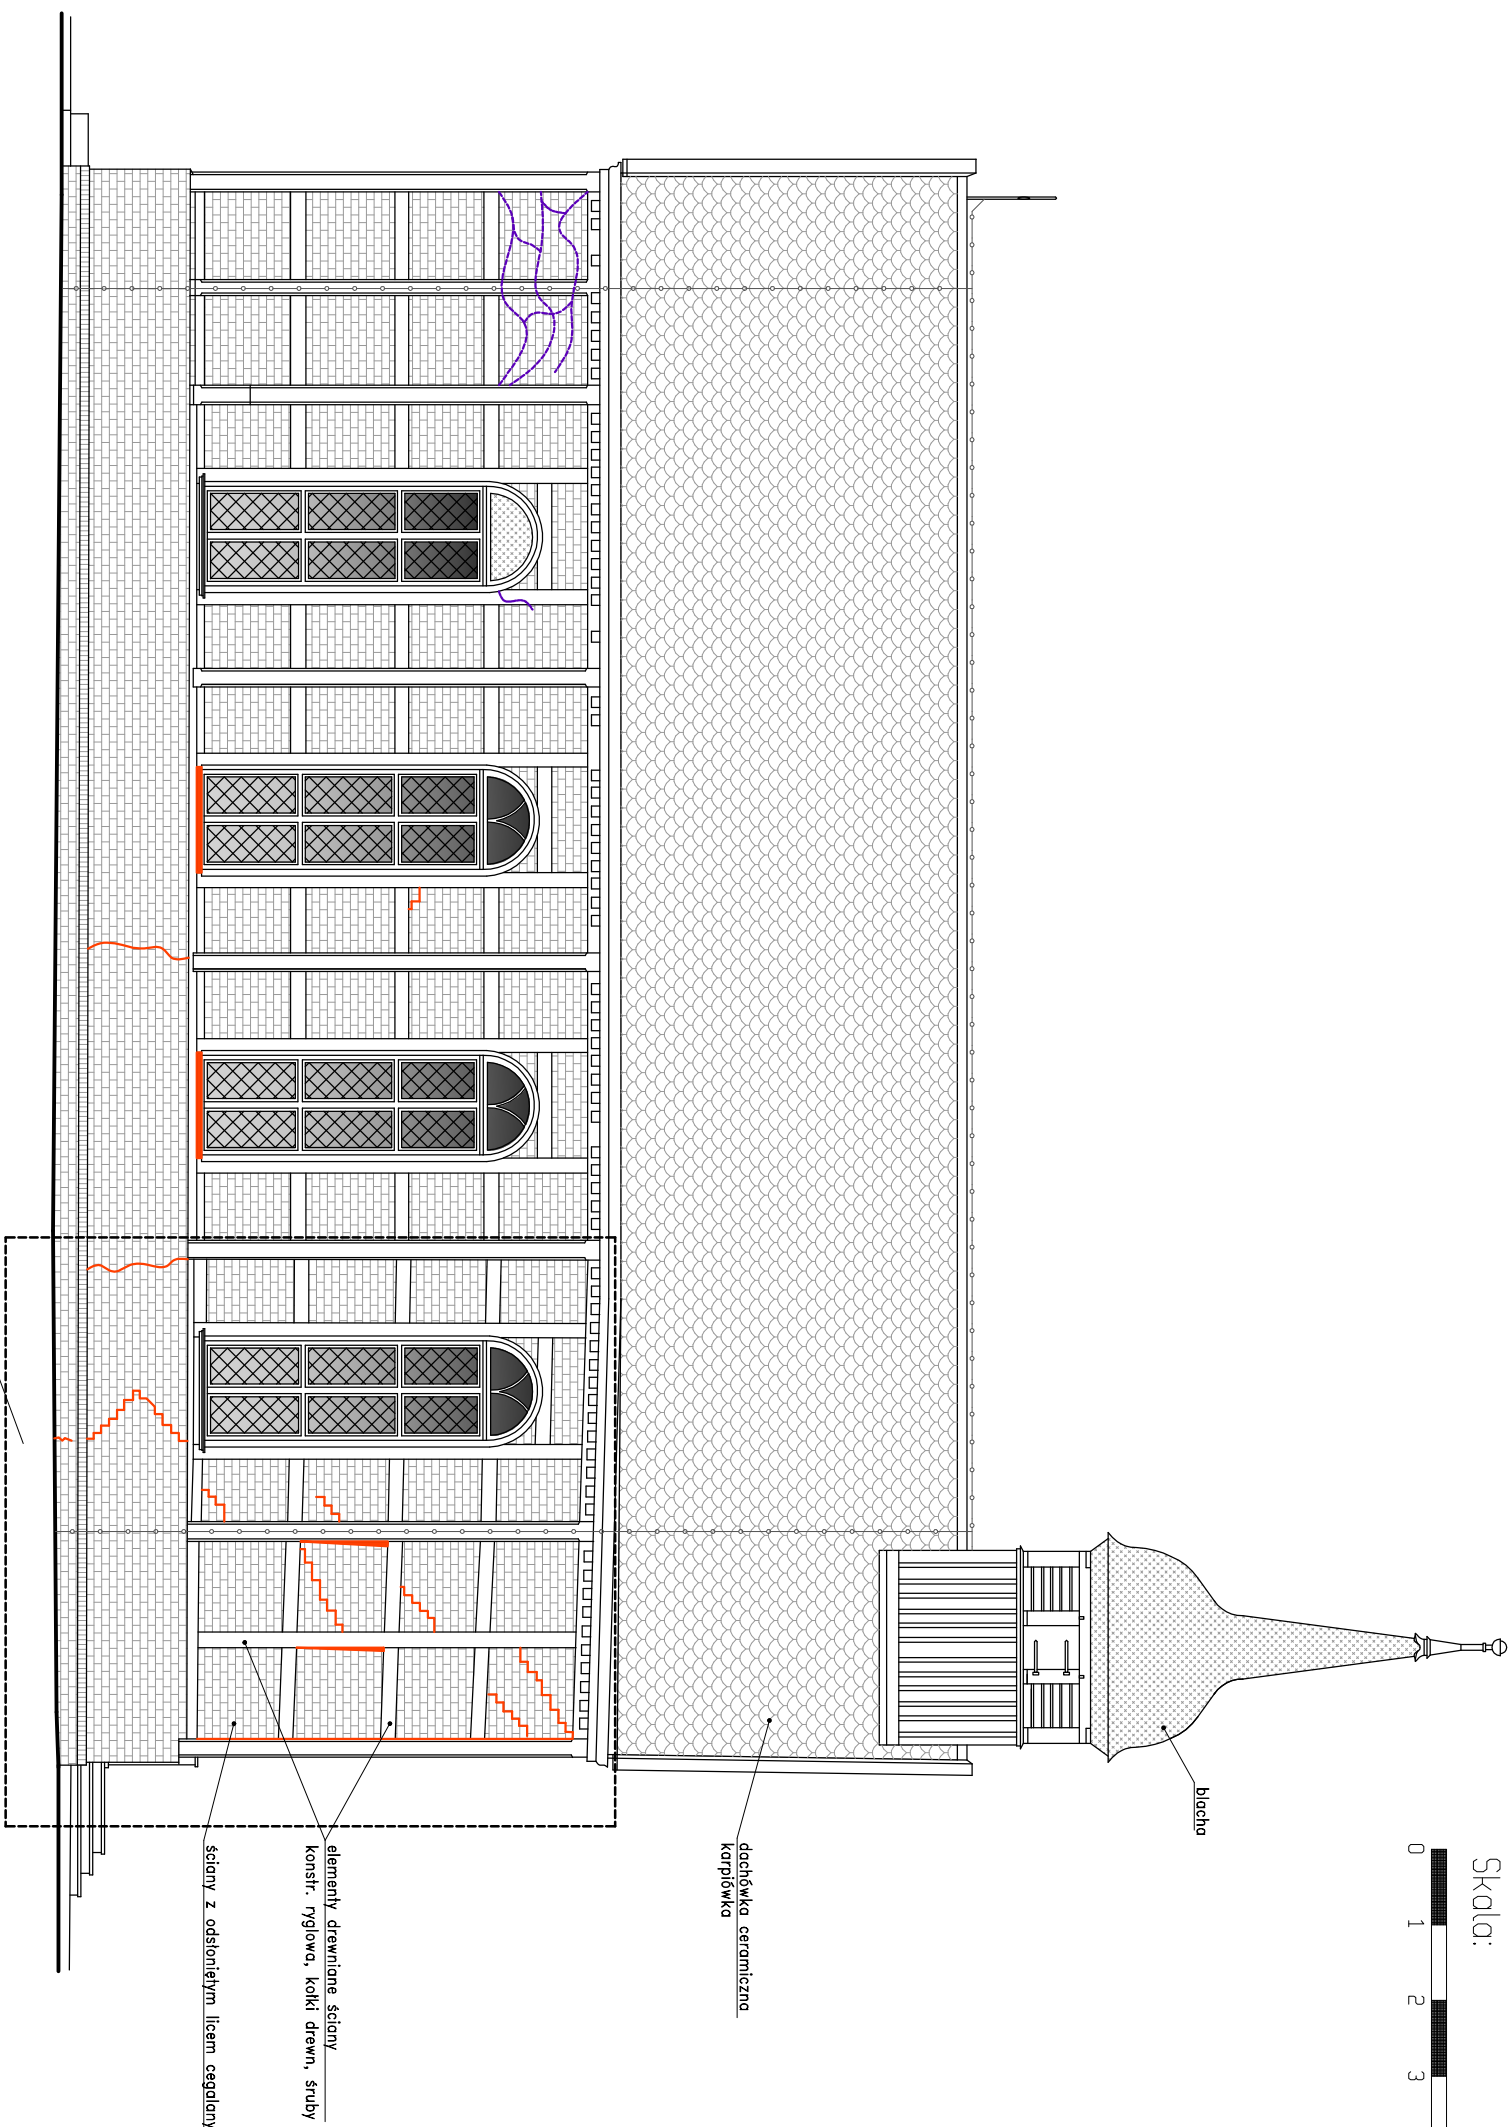

OBSZAR PRAC BUDOWLANO-KONSERWATORSKICH

blachta

dachówka ceramiczna
karpówka

elementy drewniane ściany
konstr. ryglowa, kołki drewn. słupy

ściany z odstoniętym łbem ceglanym

Uwaga:

Spękania i ubytki ścian oraz spróchniałe elementy konstrukcji drewnianej od zewnętrznej strony budynku.

Spękania i ubytki ścian od wewnętrznej strony budynku.



ARCHETIS Paweł Kalinowski
ul. Zamkowa 17, 82-200 Malbork
biuro@archetis.pl, 570 747 877

NAZWA OBIEKTU: KOŚCIÓŁ PW. ŚW. KATARZYNY W BORĘTACH			
ADRES OBIEKTU: Boręty 21, 82-224 Lichnowy dz. nr 44, obr. Boręty, j. ew. Lichnowy			
ARCHITEKTURA		DATA:	
PROJEKTANT: mgr inż. arch. Michał Kosieradzki upr. nr 540/POOKK/2013		07.2024	
OPRACOWAŁ: mgr inż. Paweł Kalinowski upr. nr POM/0357/OWOK/10		PODPIS:	
NAZWA RYSUNKU: ELEWACJA PÓŁNOCNA - OBSZAR PRAC		SKALA: 1:100	
		NR RYS.: A-3	