
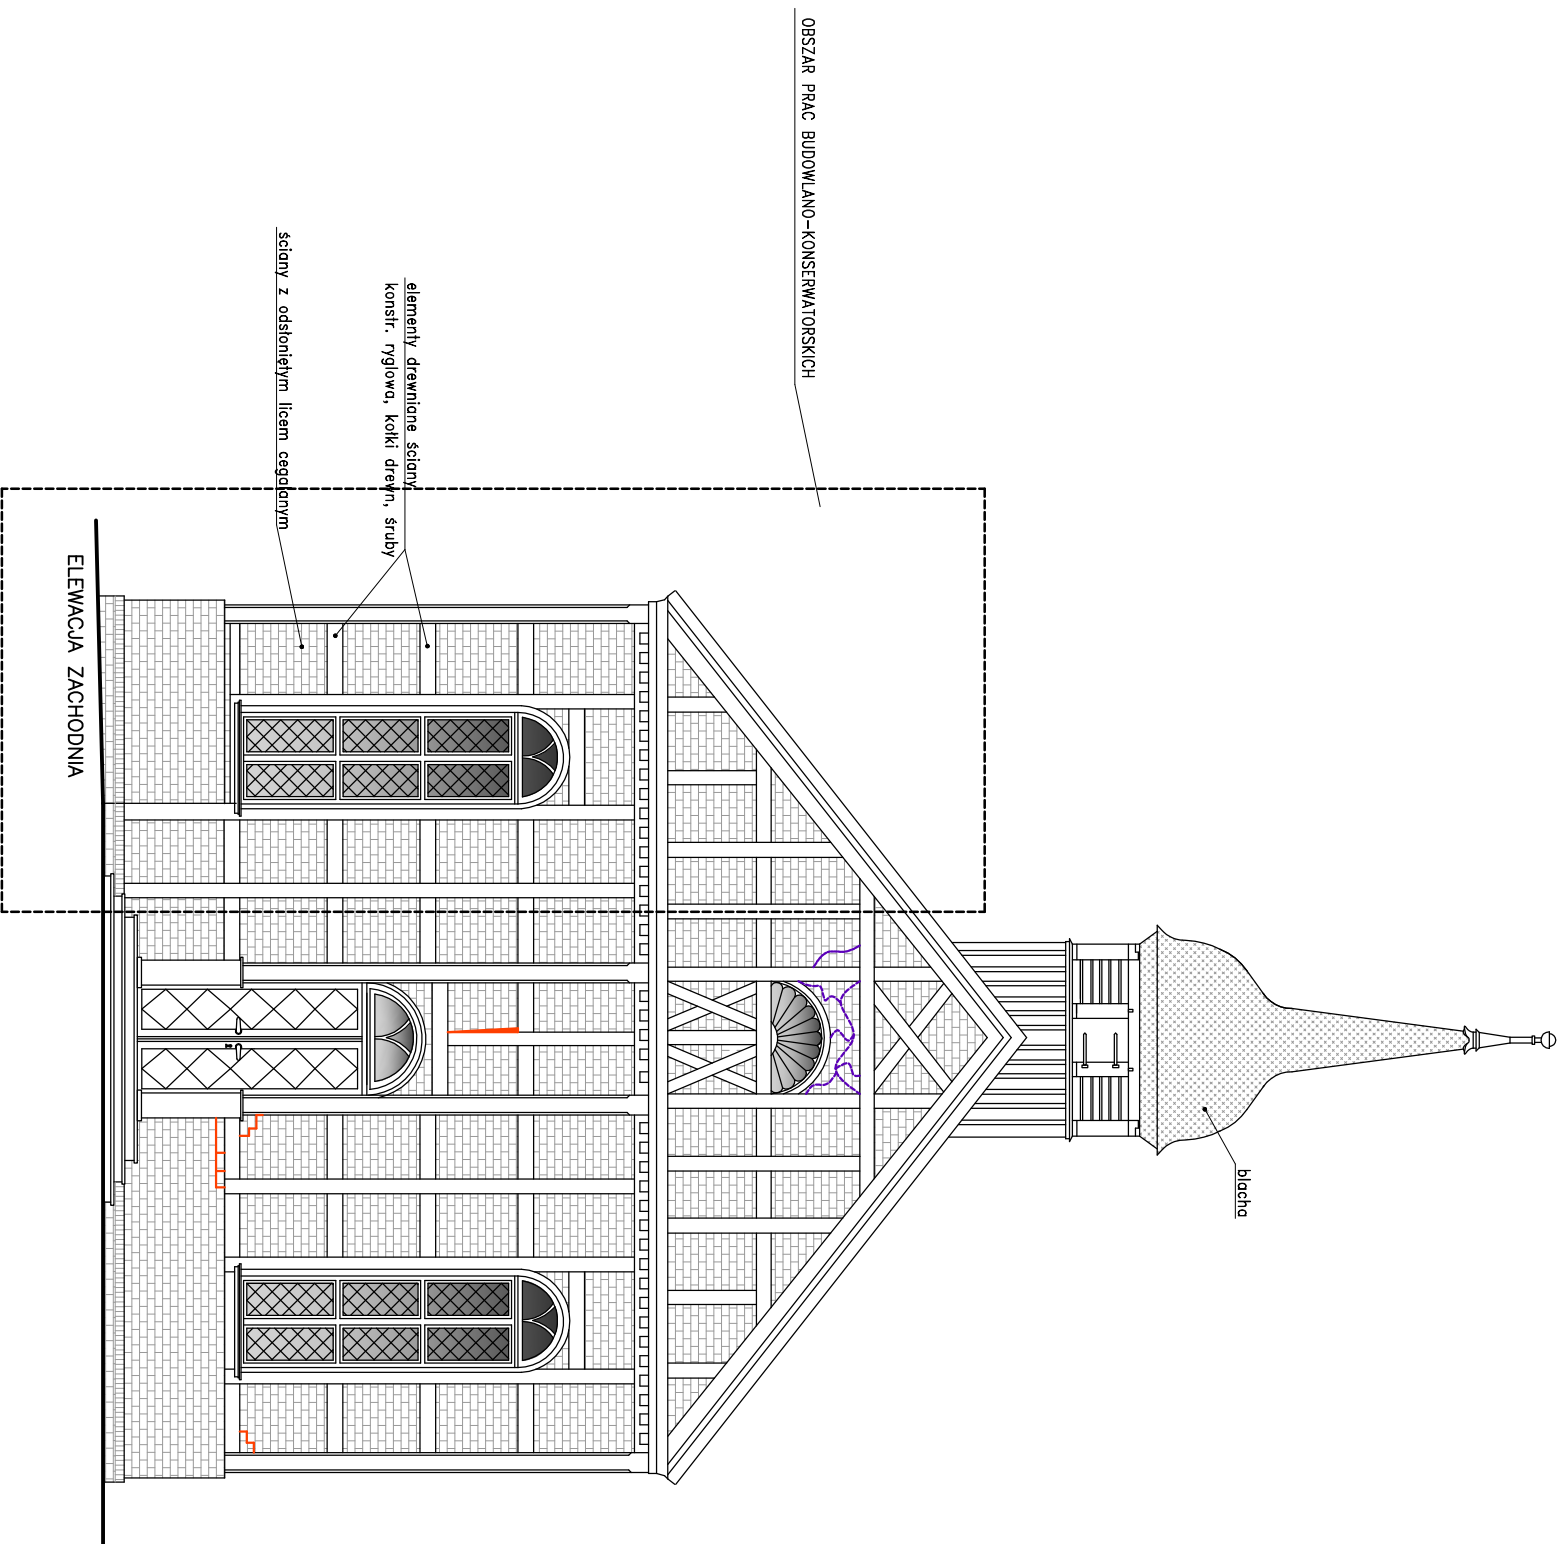


ELEWACJA ZACHODNIA

skala 1:100

Skala:

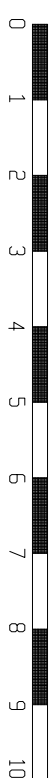

Uwaga:
Spekkania i ubytki ścian oraz spróchniałe elementy konstrukcji drewnianej od zewnątrz budynku.
Spekkania i ubytki ścian od wewnątrz budynku.

NAZWA OBIEKTU: KOŚCIÓŁ PW. ŚW. KATARZYNY W BORĘTACH			
ADRES OBIEKTU: Boręty 21, 82-224 Lichnowy dz. nr 44, obr. Boręty, j. ew. Lichnowy			
ARCHITEKTURA		DATA:	
PROJEKTANT: mgr inż. arch. Michał Kosieradzki upr. nr 540/POOKK/2013		07.2024	
OPRACOWAŁ: mgr inż. Paweł Kalinowski upr. nr POM/0357/OWOK/10		SKALA: 1:100	
NAZWA RYSUNKU: ELEWACJA ZACHODNIA - OBSZAR PRAC			NR RYS.: A-4



ARCHETIS Paweł Kalinowski
ul. Zamkowa 17, 82-200 Malbork
biuro@archetis.pl, 570 747 877