
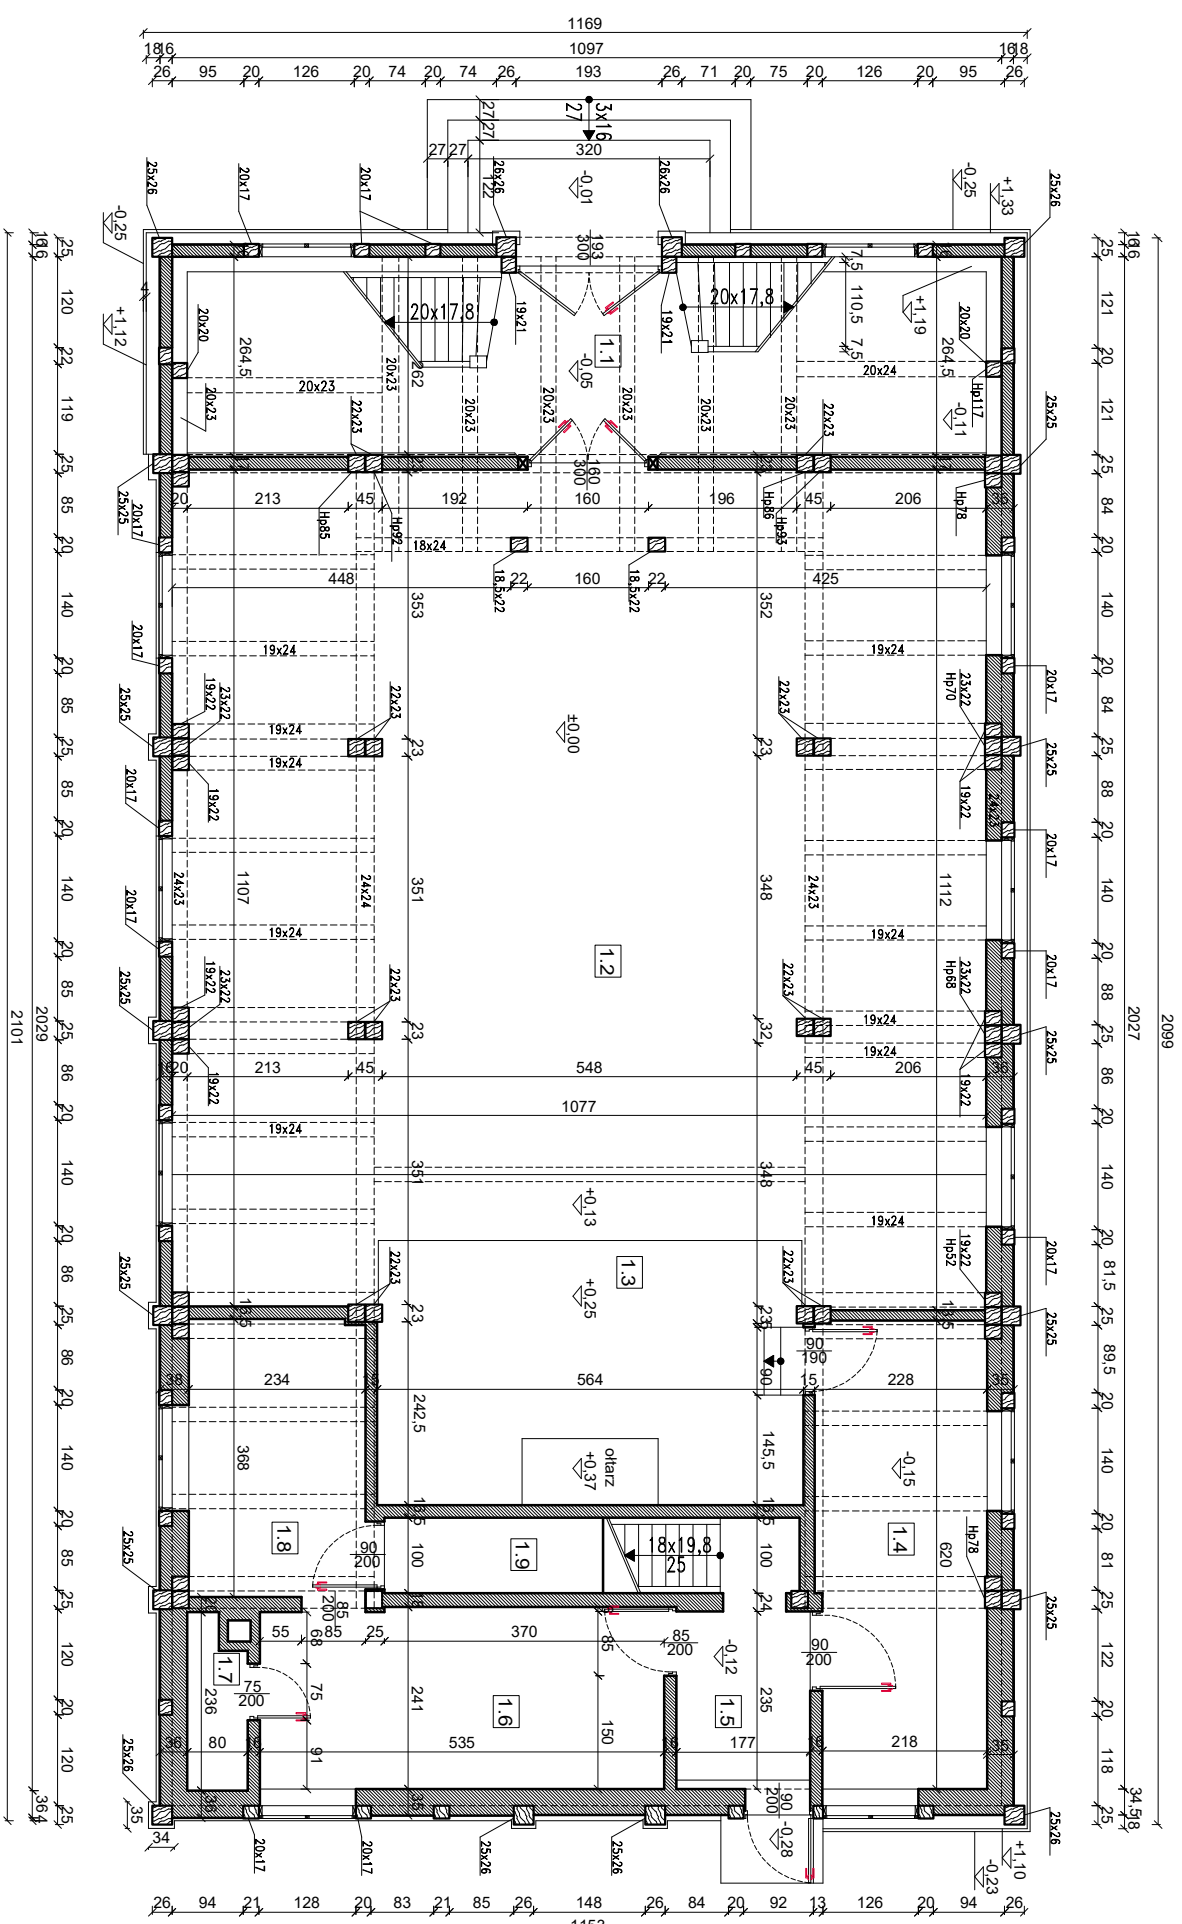


RZUT PRZYZIEMIĄ

skala 1:100

Skola:

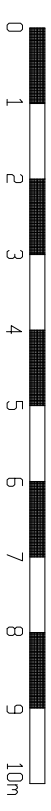

ZESTAWIENIE POMIĘSZCZEN		
NR	NAMWA	POW. UŻYTK. m ²
1.1	KRUCHTA	25,6
1.2	NAMWA GŁOŃNA	100,0
1.3	PREZBITERIUM	33,6
1.4	ZAKRZYSTA	13,9
1.5	KOMINIKACJA	5,4
1.6	POM. GOSP.	12,8
1.7	POM. GOSP.	1,7
1.8	SKARBIEC	8,5
1.9	POM. GOSP.	2,6
SUMA		204,1

 ARCHETIS Paweł Kolinowski ul. Zamkowa 17, 82-200 Malbork 📍 biuro@archetis.pl, 📞 570 747 877	
NAZWA OBIEKTU: KOŚCIÓŁ PW. ŚW. KATARZYNY W BORETACH	
ADRES OBIEKTU: Boreń 21, 82-224 Lichnowy dz. nr 44, obr. Boreń, j. ew. Lichnowy	
OPRACOWAŁ: mgr inż. Paweł Kolinowski upr. nr POM0357/OWOK/i/10	PODPIS:
DATA: 12.2023	SKALA: 1:100
NAZWA RYSUNKU: RZUT PRZYZIEMIEMIA	NR RYS.: I-1