
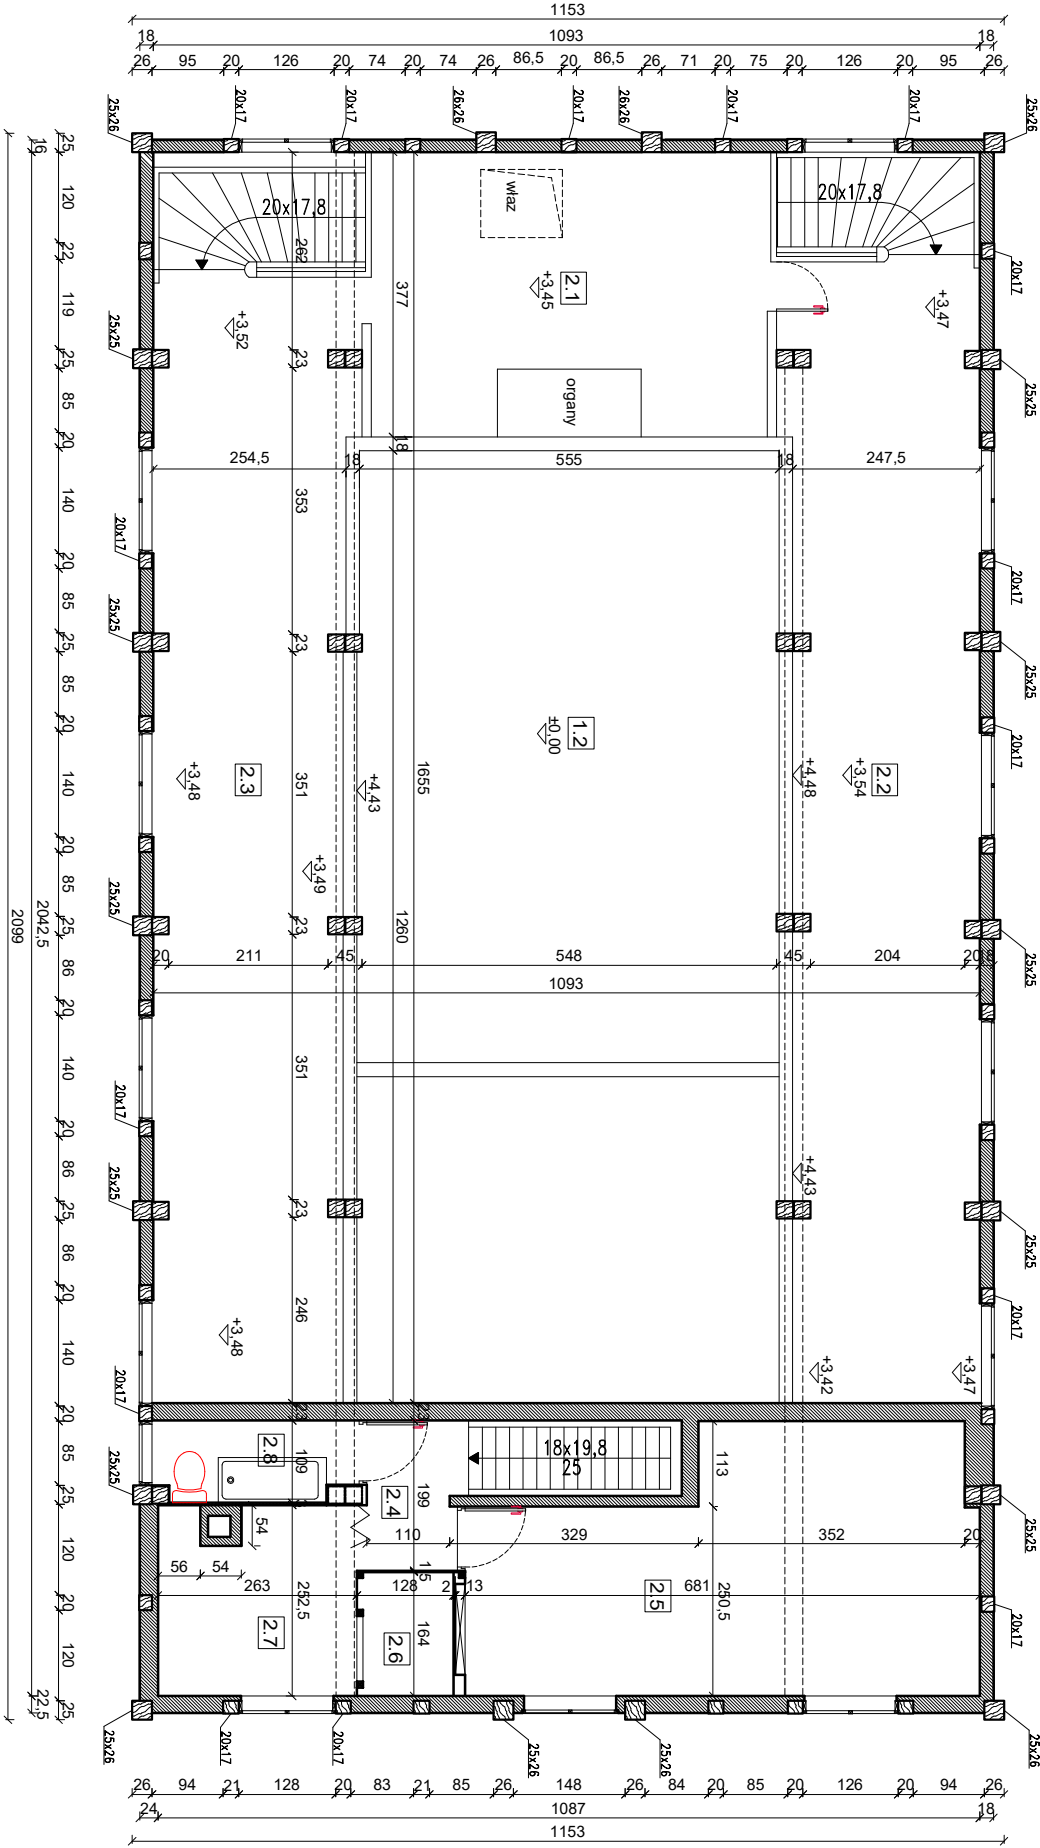


RZUT NA POZIOMIE EMPOR

skala 1:100

Skala:

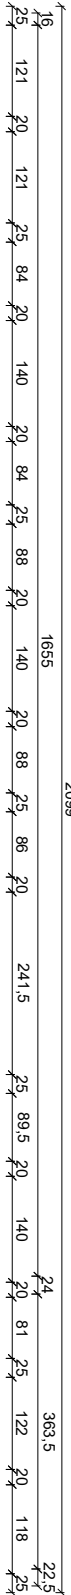

ZESTAWIENIE POMIESZCZEŃ		
NR	NAZWA	POW. UŻYTK. m ²
2.1	ORGANY	41,1
2.2	EMPORA 1	31,3
2.3	EMPORA 2	31,9
2.4	KOMUNIKACJA	5,2
2.5	POM. GOSP.	21,0
2.6	POM. GOSP.	2,0
2.7	POM. GOSP.	6,3
2.8	ŁAZIENKA	2,8
SUMA		141,6

NAZWA OBIEKTU:		
KOŚCIÓŁ PW. ŚW. KATARZYNY		
W BORĘTACH		
ADRES OBIEKTU:		
Boręty 21, 82-224 Lichnowy		
dz. nr 44, obr. Boręty, j. ew. Lichnowy		
OPRACOWAŁ:		DATA:
mgr inż. Paweł Kalinowski		12.2023
upr. nr POM/0357/OWOK/10		SKALA:
		1:100
INWENTARYZACJA		NR RYS.:
RZUT NA POZIOMIE EMPOR		I-2

ARCHETIS Paweł Kalinowski
ul. Zamkowa 17, 82-200 Malbork
biuro@archetis.pl, 570 747 877