
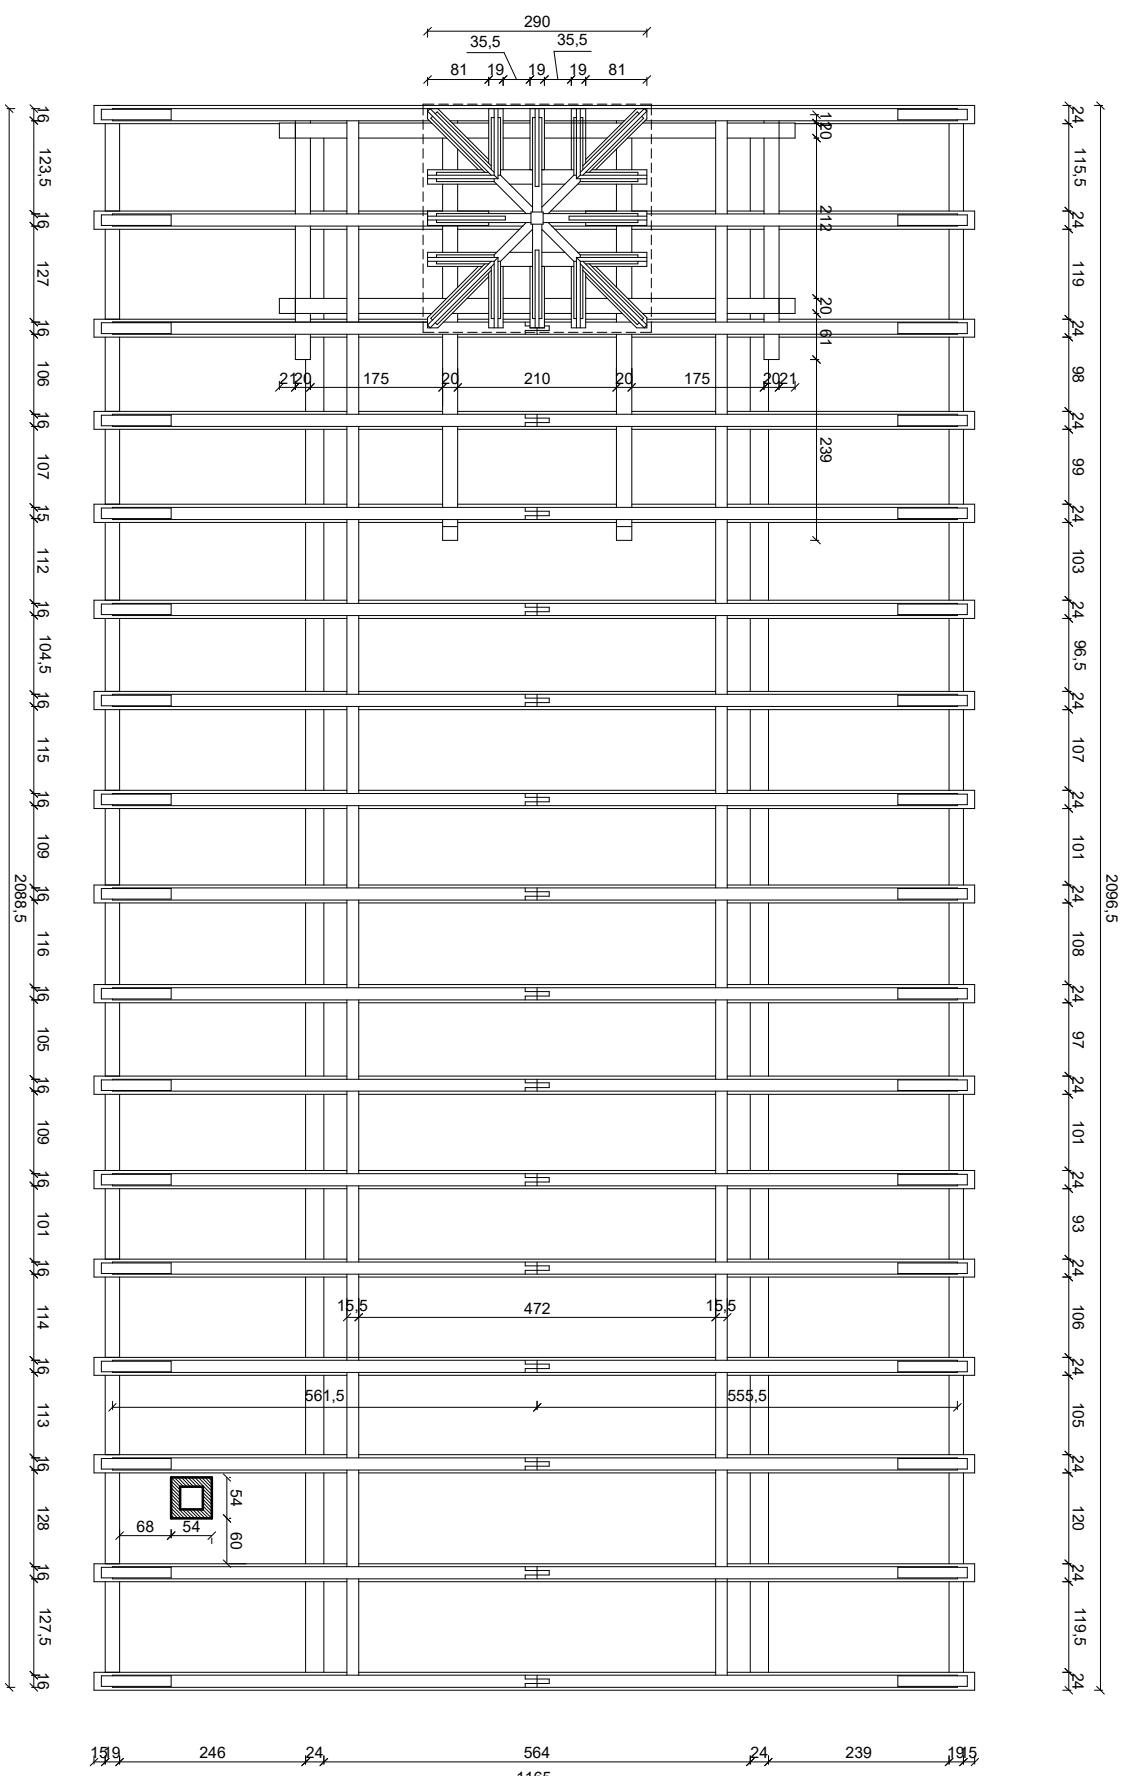


RZUT WIEŻBY DACHOWEJ
skala 1:100

Skola:

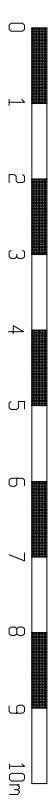

 ARCHETIS Paweł Koliński ul. Zamkowa 17, 82-200 Malbork biuro@archetis.pl, 570 747 877	
NAZWA OBIEKTU: KOŚCIÓŁ PW. ŚW. KATARZYNY W BORETACH	
ADRES OBIEKTU: Boreń 21, 82-224 Lichnowy dz. nr 44, obr. Boreń, j. ew. Lichnowy	
INWENTARYZACJA	OPRACOWAŁ: mgr inż. Paweł Koliński upr. nr POM/0357/OWOK/10
NAZWA RYSUNKU: RZUT WIEŻBY DACHOWEJ	PODPIS:
NR RYS.: I-3	DATA: 12.2023
SKALA: 1:100	