



PRZEKRÓJ A-A

skala 1:100

Skala:

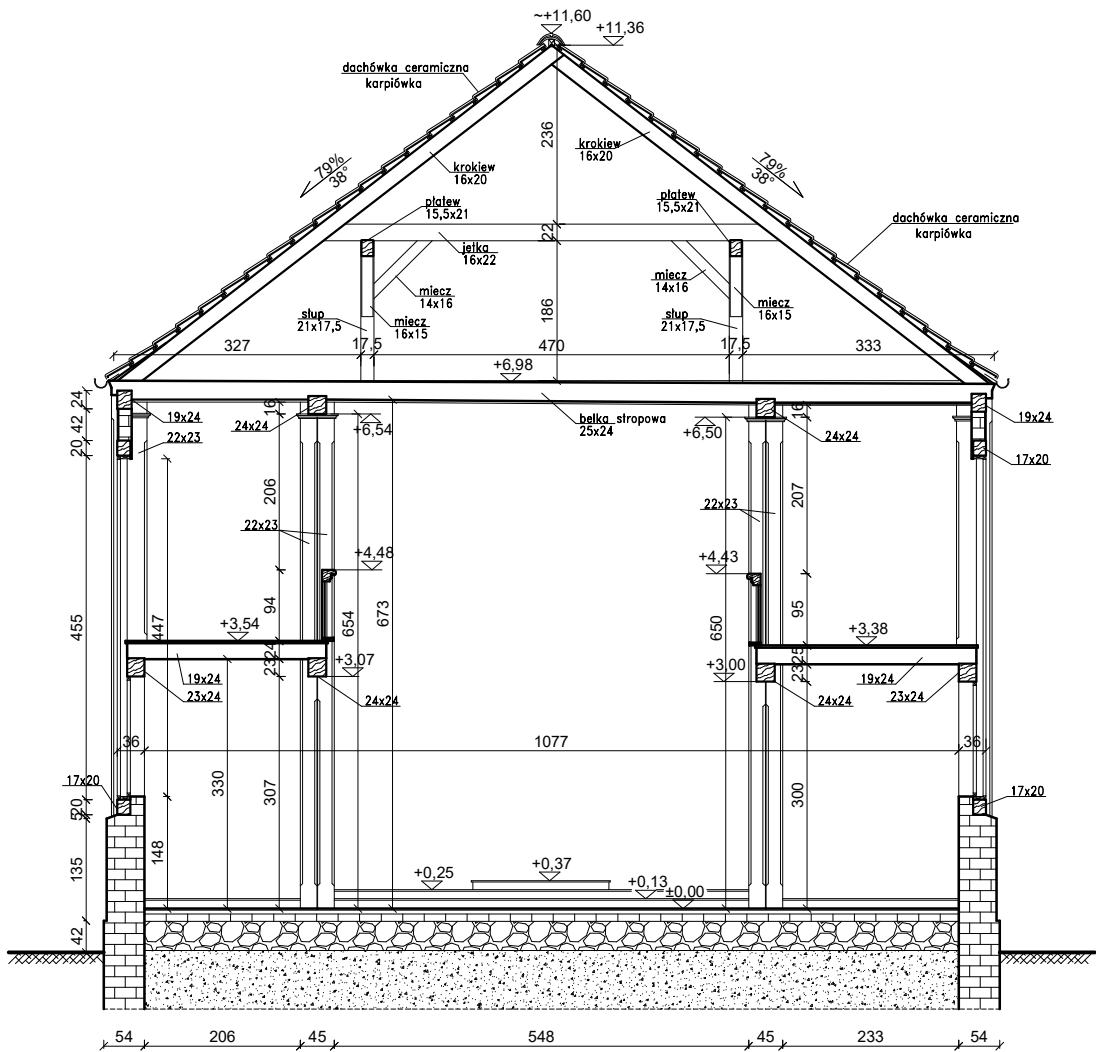

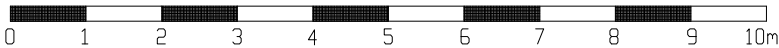

ARCHETIS Paweł Kalinowski
ul. Zamkowa 17, 82-200 Malbork
biuro@archetis.pl 570 747 877

NAZWA OBIEKTU: KOŚCIÓŁ PW. ŚW. KATARZYNY W BORĘTACH			
ADRES OBIEKTU: Boręty 21, 82-224 Lichnowy dz. nr 44, obr. Boręty, j. ew. Lichnowy			
INWENTARYZACJA	OPRACOWAŁ: mgr inż. Paweł Kalinowski upr. nr POM/0357/OWOK/10	PODPIS:	DATA: 12.2023
			SKALA: 1:100
NAZWA RYSUNKU: PRZEKRÓJ A-A			NR RYS.: I-5