
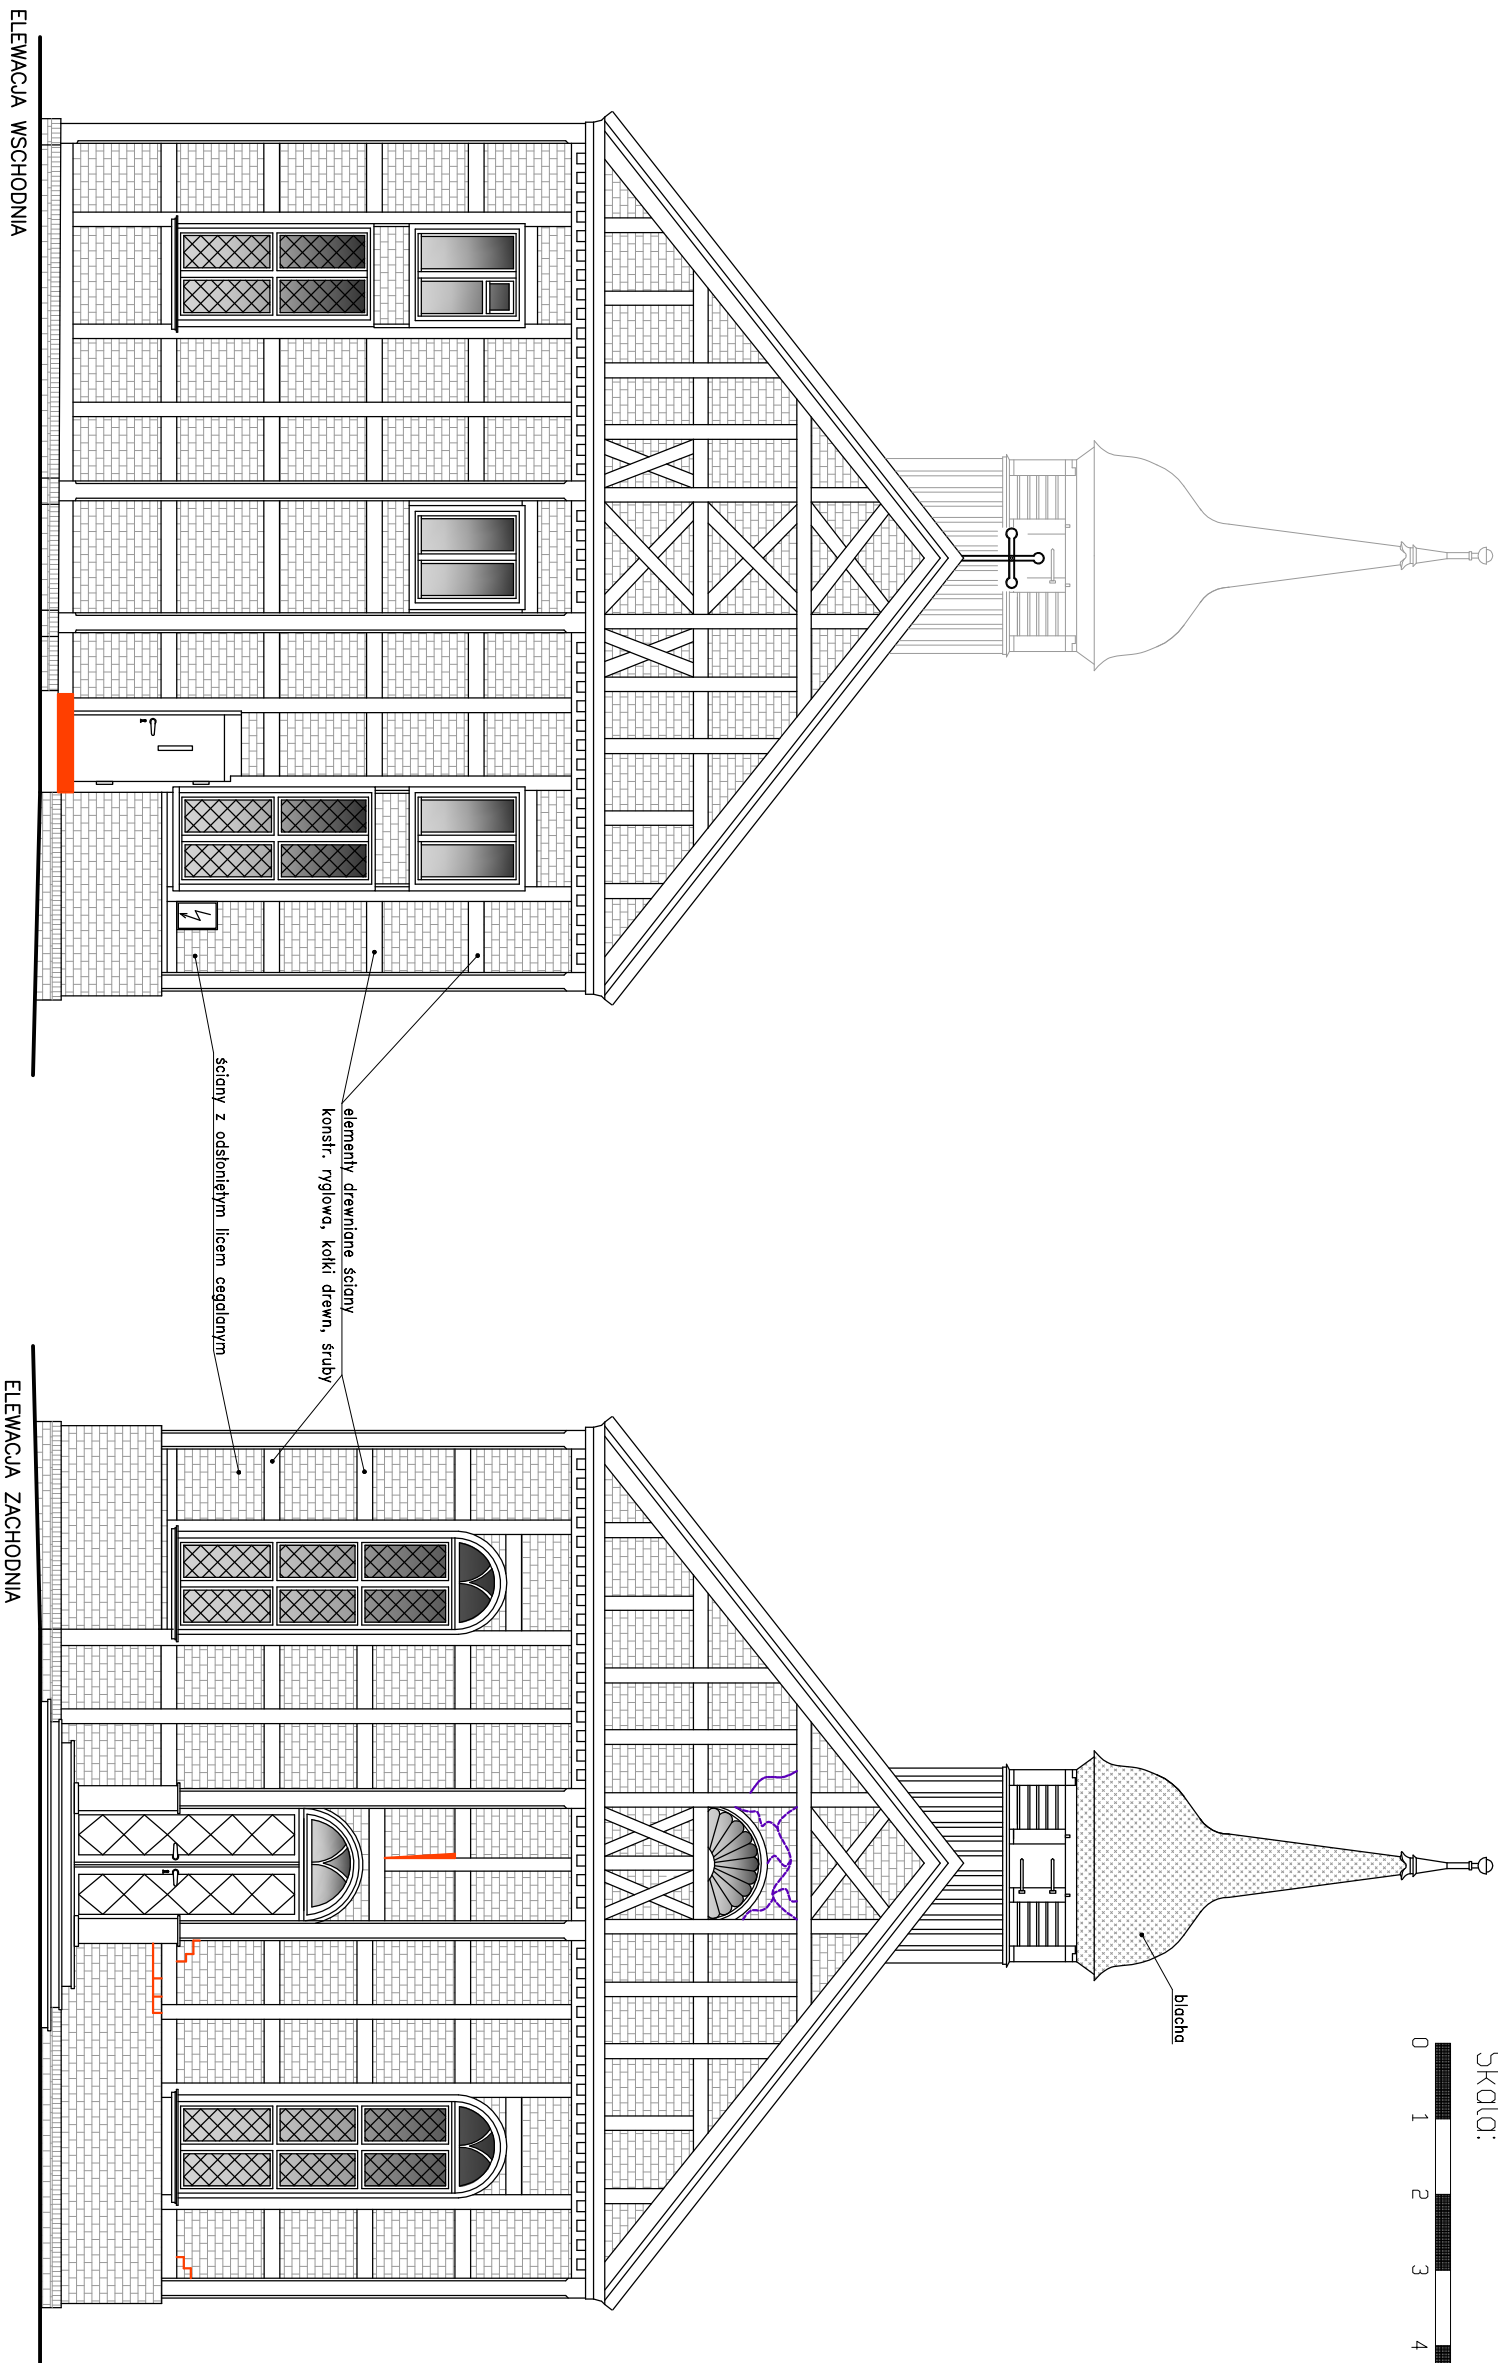


ELEWACJA WSCHODNIA I ZACHODNIA
skala 1:100

Skala:

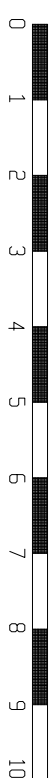

ELEWACJA WSCHODNIA

ELEWACJA ZACHODNIA

Uwaga:
Spękania i ubytki ścian oraz spróchniałe elementy
konstrukcji drewnianej od zewnętrznej strony budynku.
Spękania i ubytki ścian od wewnętrznej strony budynku.

NAZWA OBIEKTU: KOŚCIÓŁ PW. ŚW. KATARZYNY W BORĘTACH			
ADRES OBIEKTU: Boręty 21, 82-224 Lichnowy			
OPRACOWAŁ: mgr inż. Paweł Kalinowski upr. nr POM/0357/OWOK/10		PODPIS:	
INWENTARYZACJA		DATA: 12.2023	
NAZWA RYSUNKU: ELEWACJA WSCHODNIA I ZACHODNIA		NR RYS.: 1-6	

ARCHETIS Paweł Kalinowski
ul. Zamkowa 17, 82-200 Malbork
biuro@archetis.pl, 570 747 877