


skala 1:100

Skola:

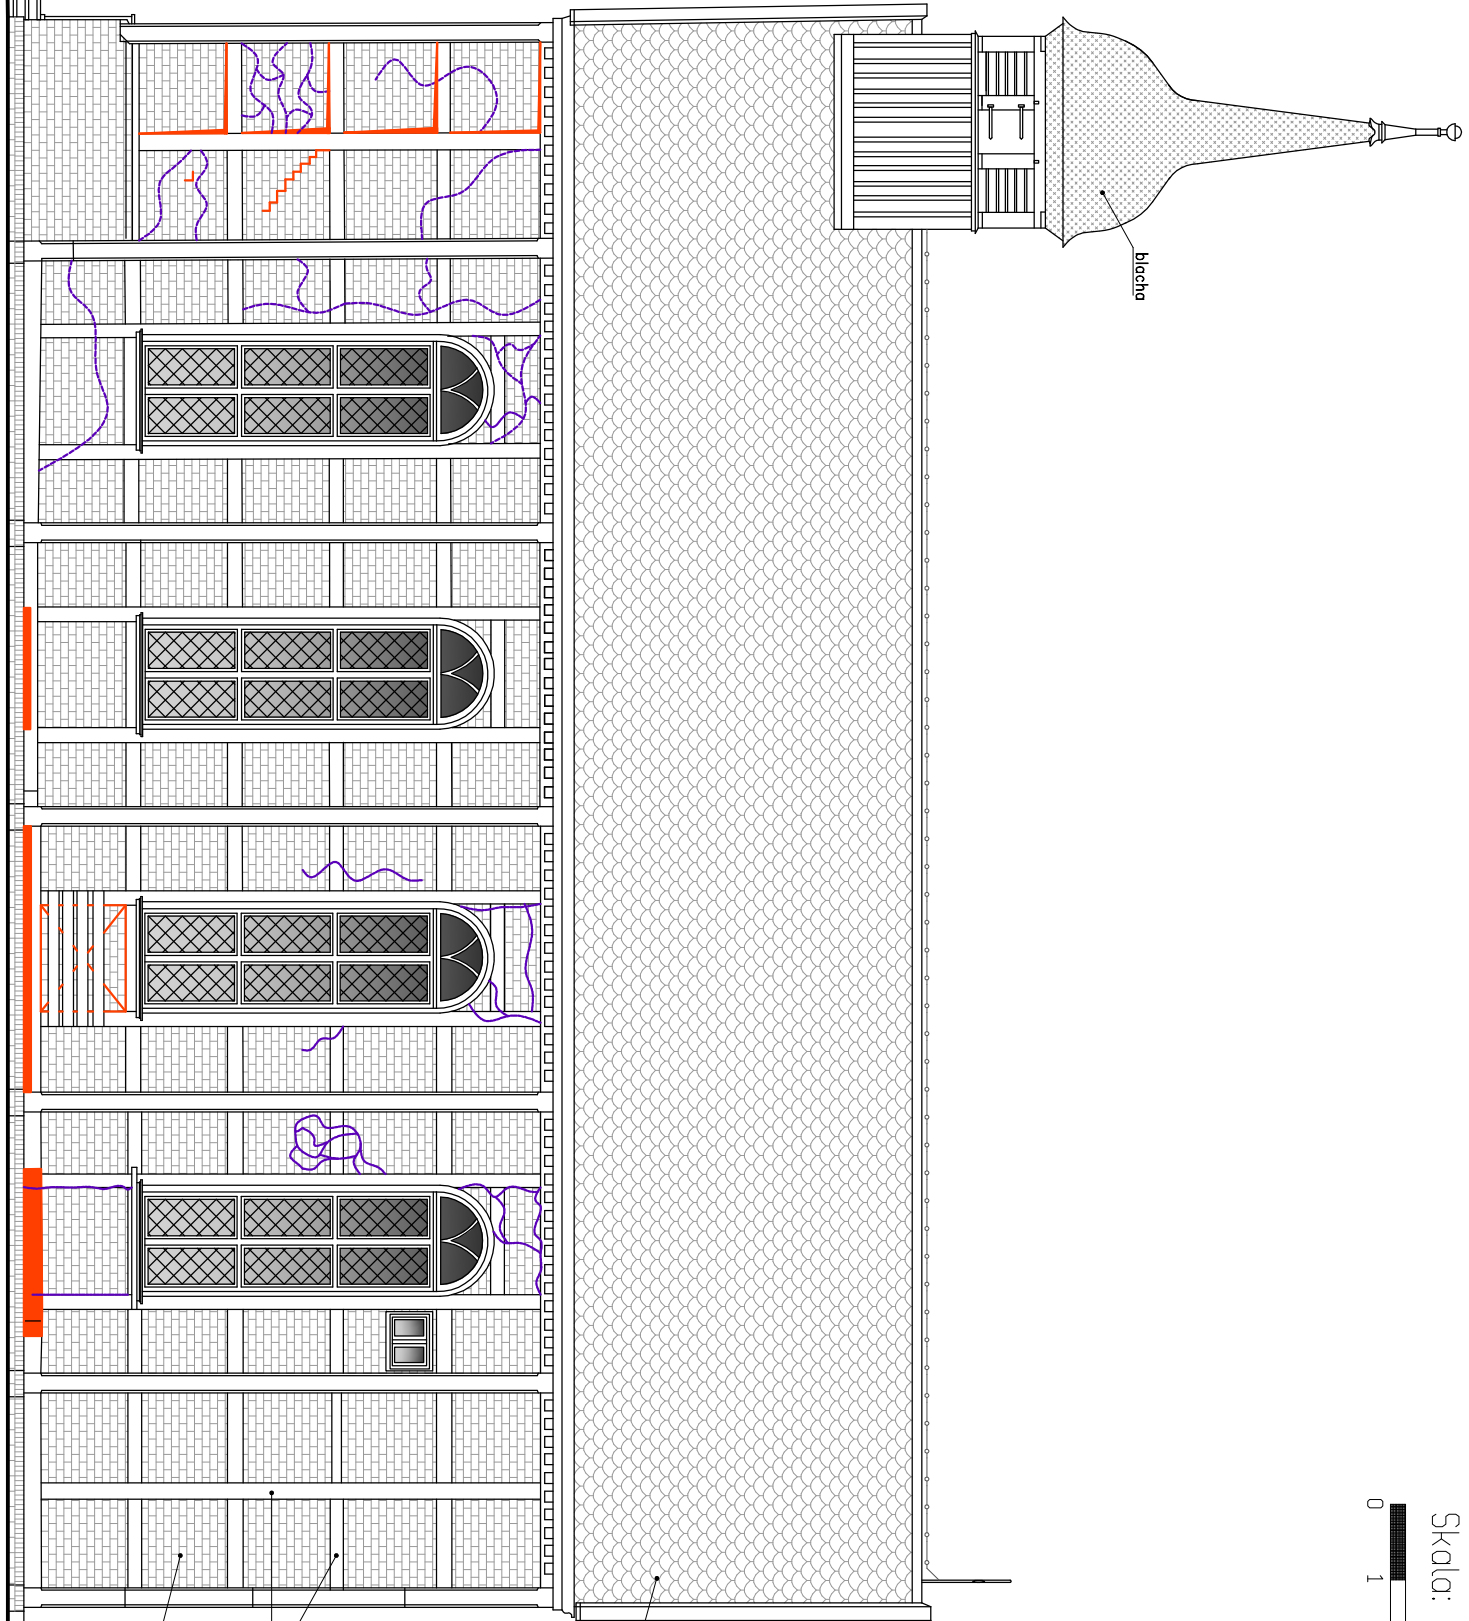

 ARCHETIS Paweł Kalinowski ul. Zamkowa 17, 82-200 Malbork biuro@archetis.pl, 570 747 877	
NAZWA OBIEKTU: KOŚCIÓŁ PW. ŚW. KATARZYNY W BORETACH	
ADRES OBIEKTU: Borety 21, 82-224 Lichnowy dz. nr 44, obr. Borety, j. ew. Lichnowy	
NAZWA RYSUNKU: ELEWACJA POŁUDNIOWA	OPISOWAĆ: mgr inż. Paweł Kalinowski upr. nr POM/0357/OWOK/10 PODPIS: DATA: 12.2023 SKALA: 1:100 NR RYS.: I-7