
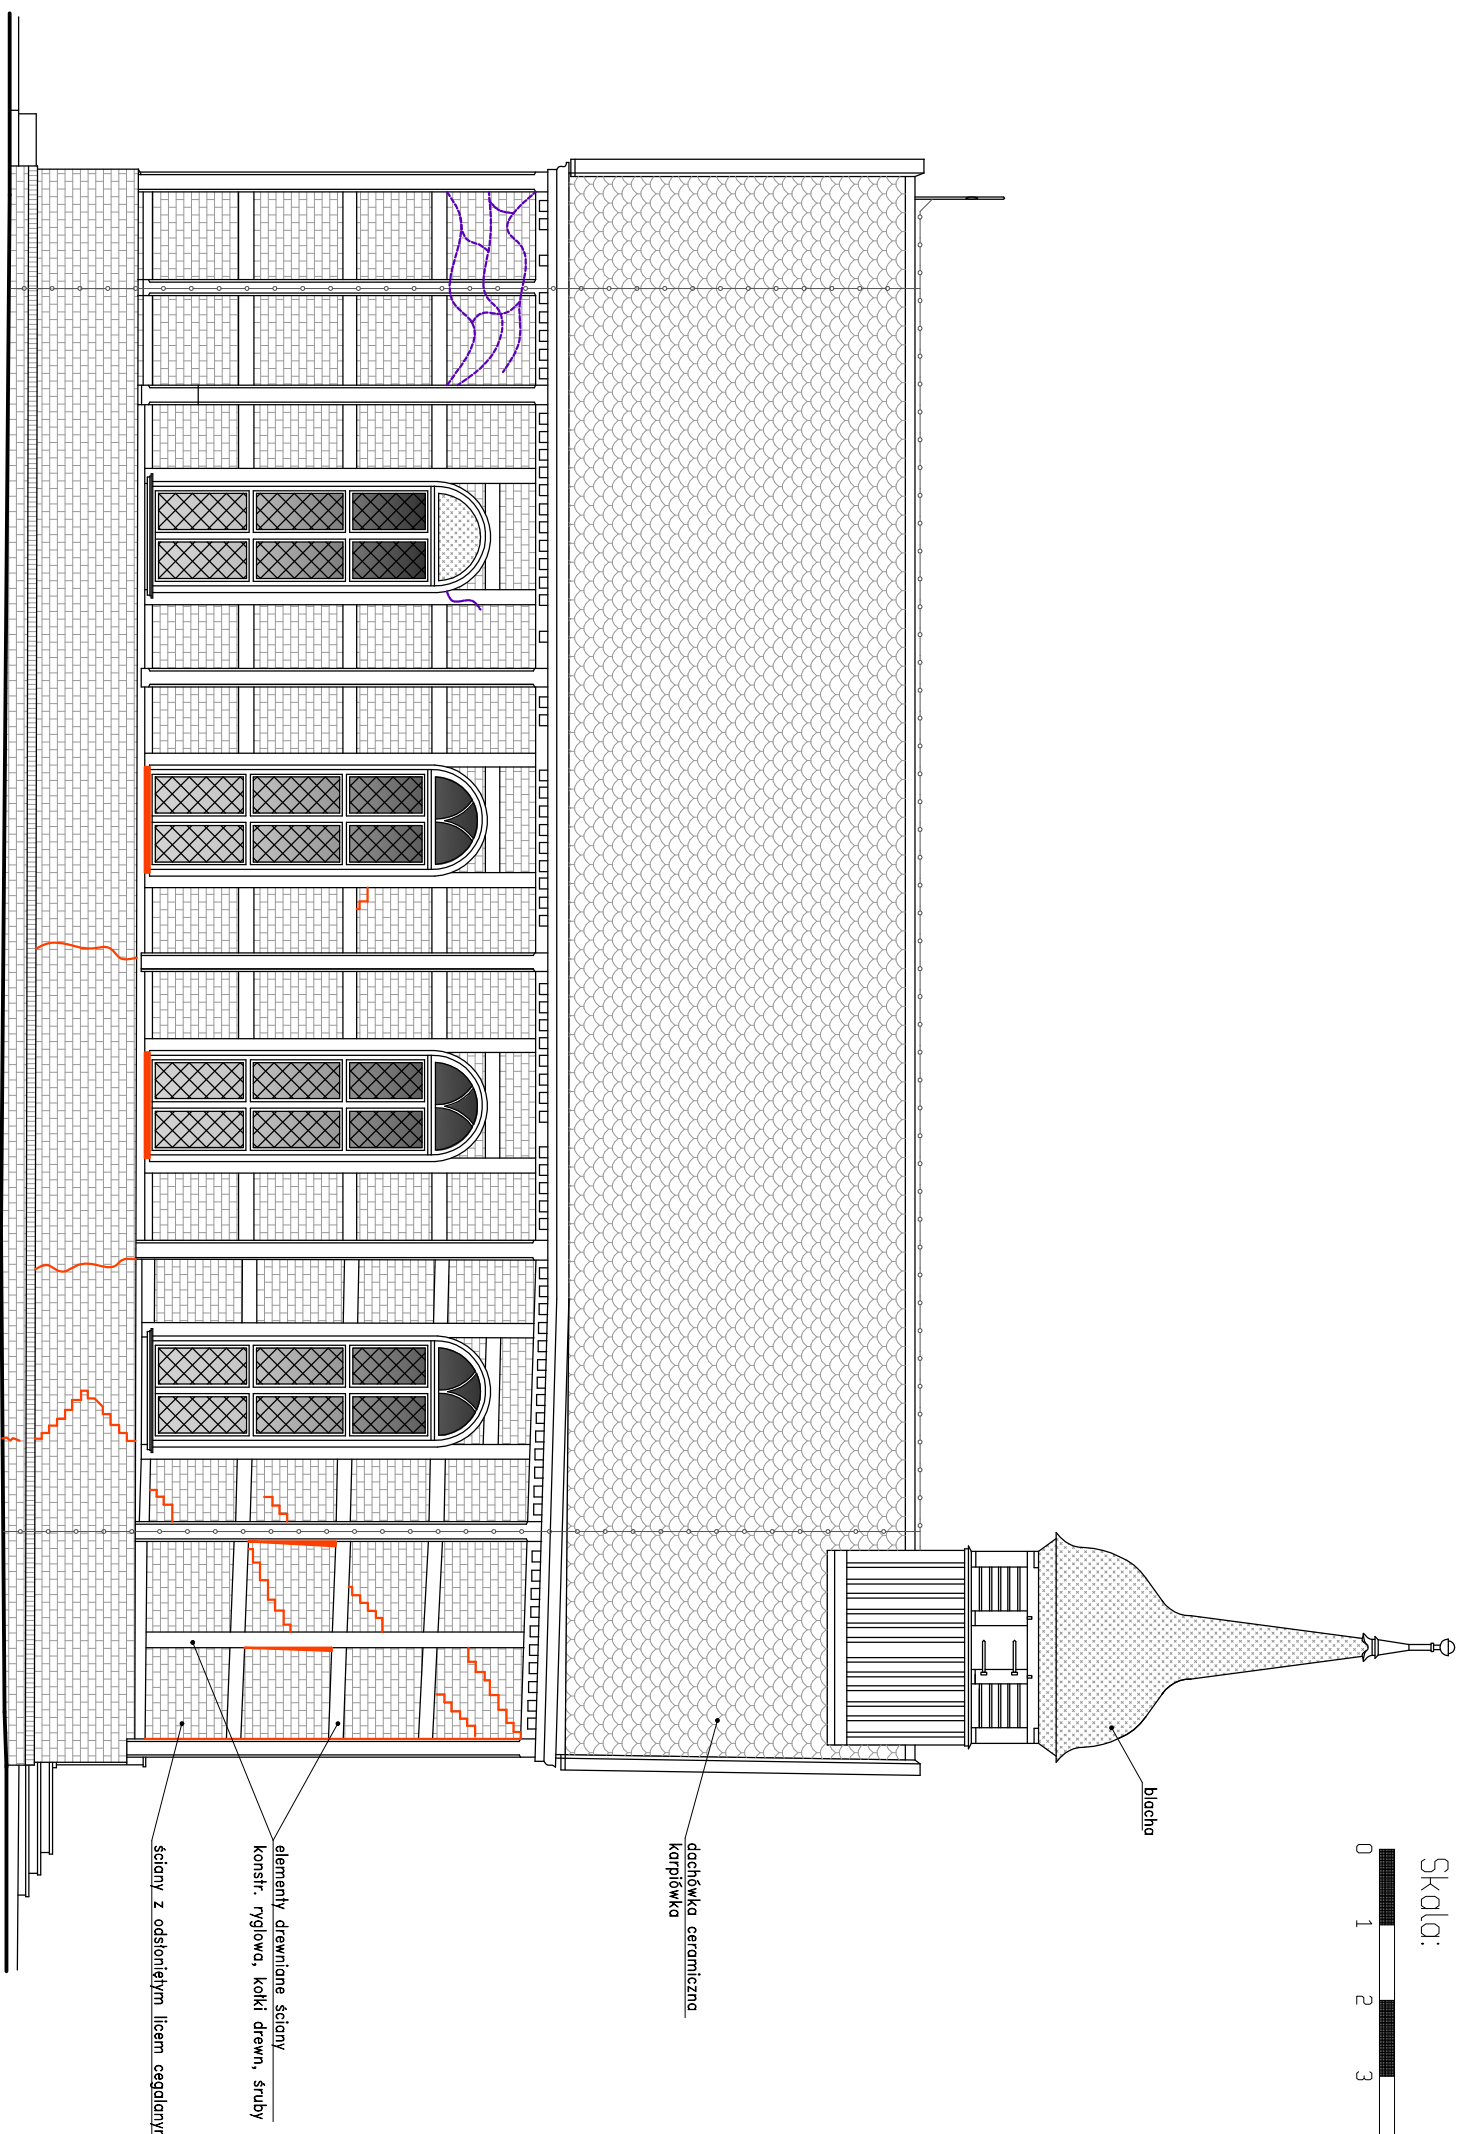


ELEWACJA PÓŁNOCNA
skala 1:100

Skala:

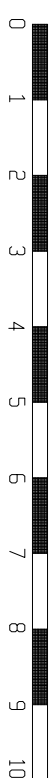

Uwaga:
Spękania i ubytki ścian oraz spróchniałe elementy
konstrukcji drewnianej od zewnętrznej strony budynku.
Spękania i ubytki ścian od wewnętrznej strony budynku.

		ARCHETIS Paweł Kolinowski ul. Zamkowa 17, 82–200 Malbork  biuro@archetis.pl,  570 747 877	
NAZWA OBIEKTU: KOŚCIÓŁ PW. ŚW. KATARZYNY W BORETACH			
ADRES OBIEKTU: Boręty 21, 82-224 Lichnowy dz. nr 44, obr. Boręty, j. ew. Lichnowy			
INWENTARYZACJA	OPRACOWAŁ: mgr inż. Paweł Kalinowski upr. nr POM/0357/OWOK/10	DATA: 12.2023	
		SKALA: 1:100	
	NAZWA RYSUNKU: ELEWACJA PÓŁNOCNA	NR RYS.: 1-8	