


GEODEZYJNY POMIAR KONTROLNY KONSTRUKCJI BUDYNKU KOŚCIOŁA

TERRA – SYSTEM
Gracjan Kuryłowicz
USŁUGI GEODEZYJNE I WYCENA NIERUCHOMOŚCI
e-mail: TERRA_SYSTEM@onet.pl
tel. 602-896-132, NIP 579-179-69-71
ul. Belgijska 19, 82-200 Nowa Wieś Malborska


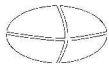


ELEWACJA ZACHODNIA

skala 1:100

woj. pomorskie
gm. Lichnowy - 220903_2
obr. Boręty - 0001
dz.nr: 44
ID budynku 220903_2.0001.106_BUD

Skala:

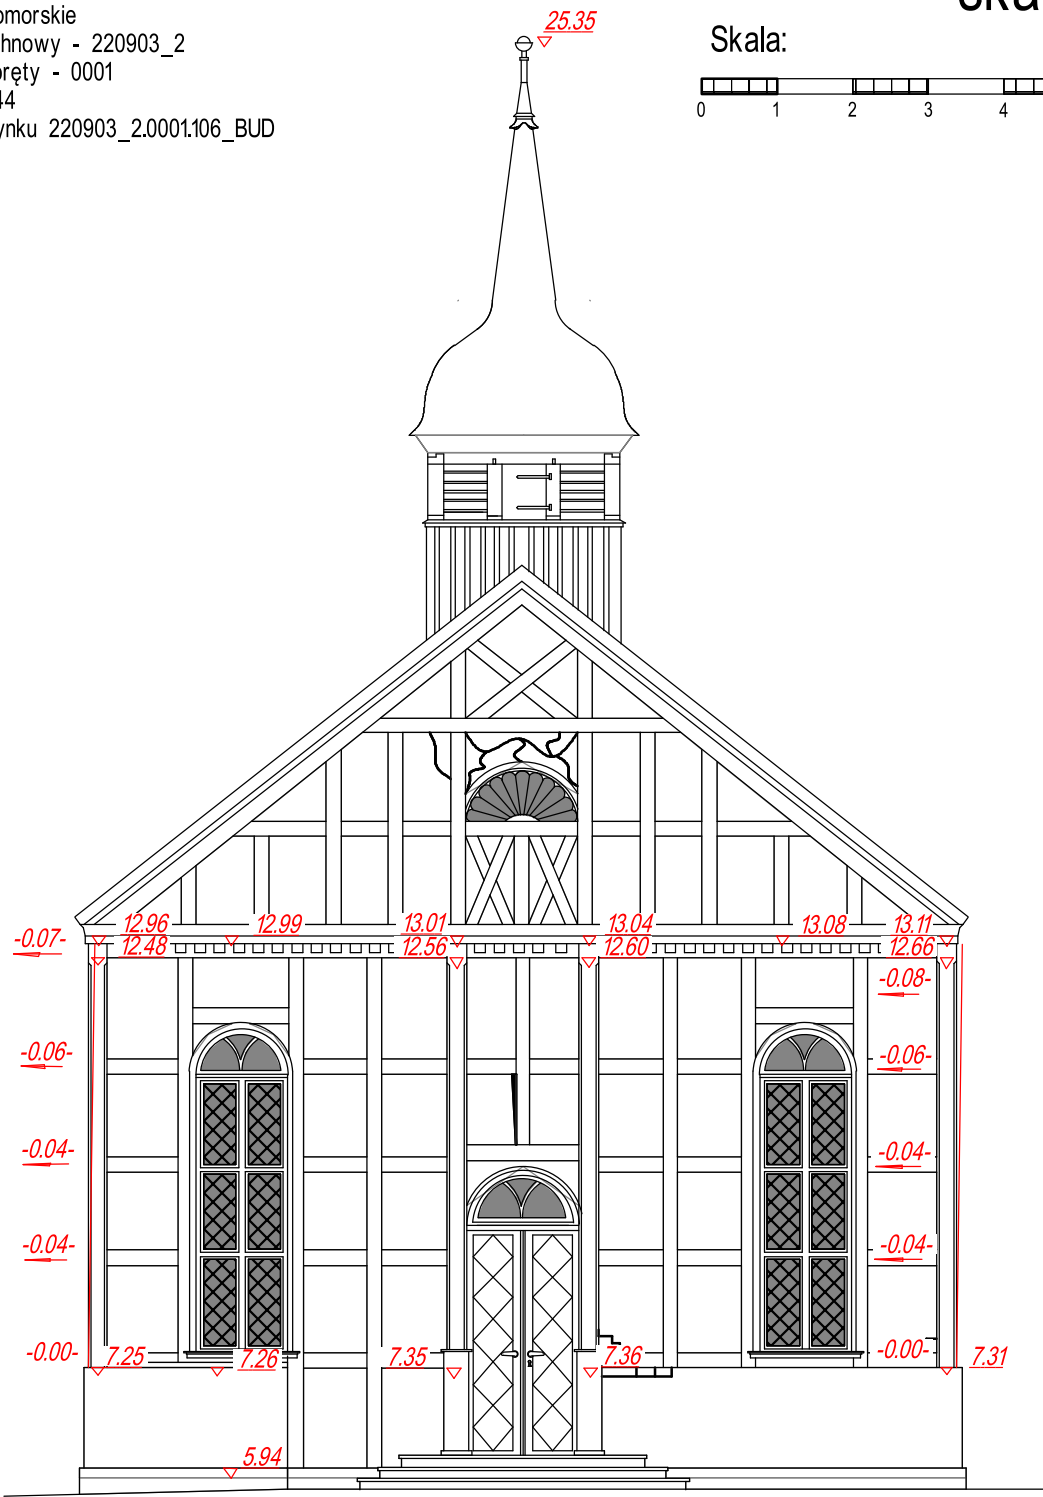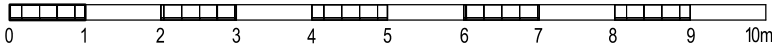

Opracował:
Kierownik prac geodezyjnych:
GEODETA

mgr inż. Gracjan Kuryłowicz
upr.nr 19339

Boręty,
Pomierzył: 06.03.2024r.
Sporządził: 06.03.2024r.

-0.06- Odształcenie budynku od pionu w (m)
12.73 Rzędna wysokościowa w (m). Osnowa pionowa - PL-EVRF2007-NH.