
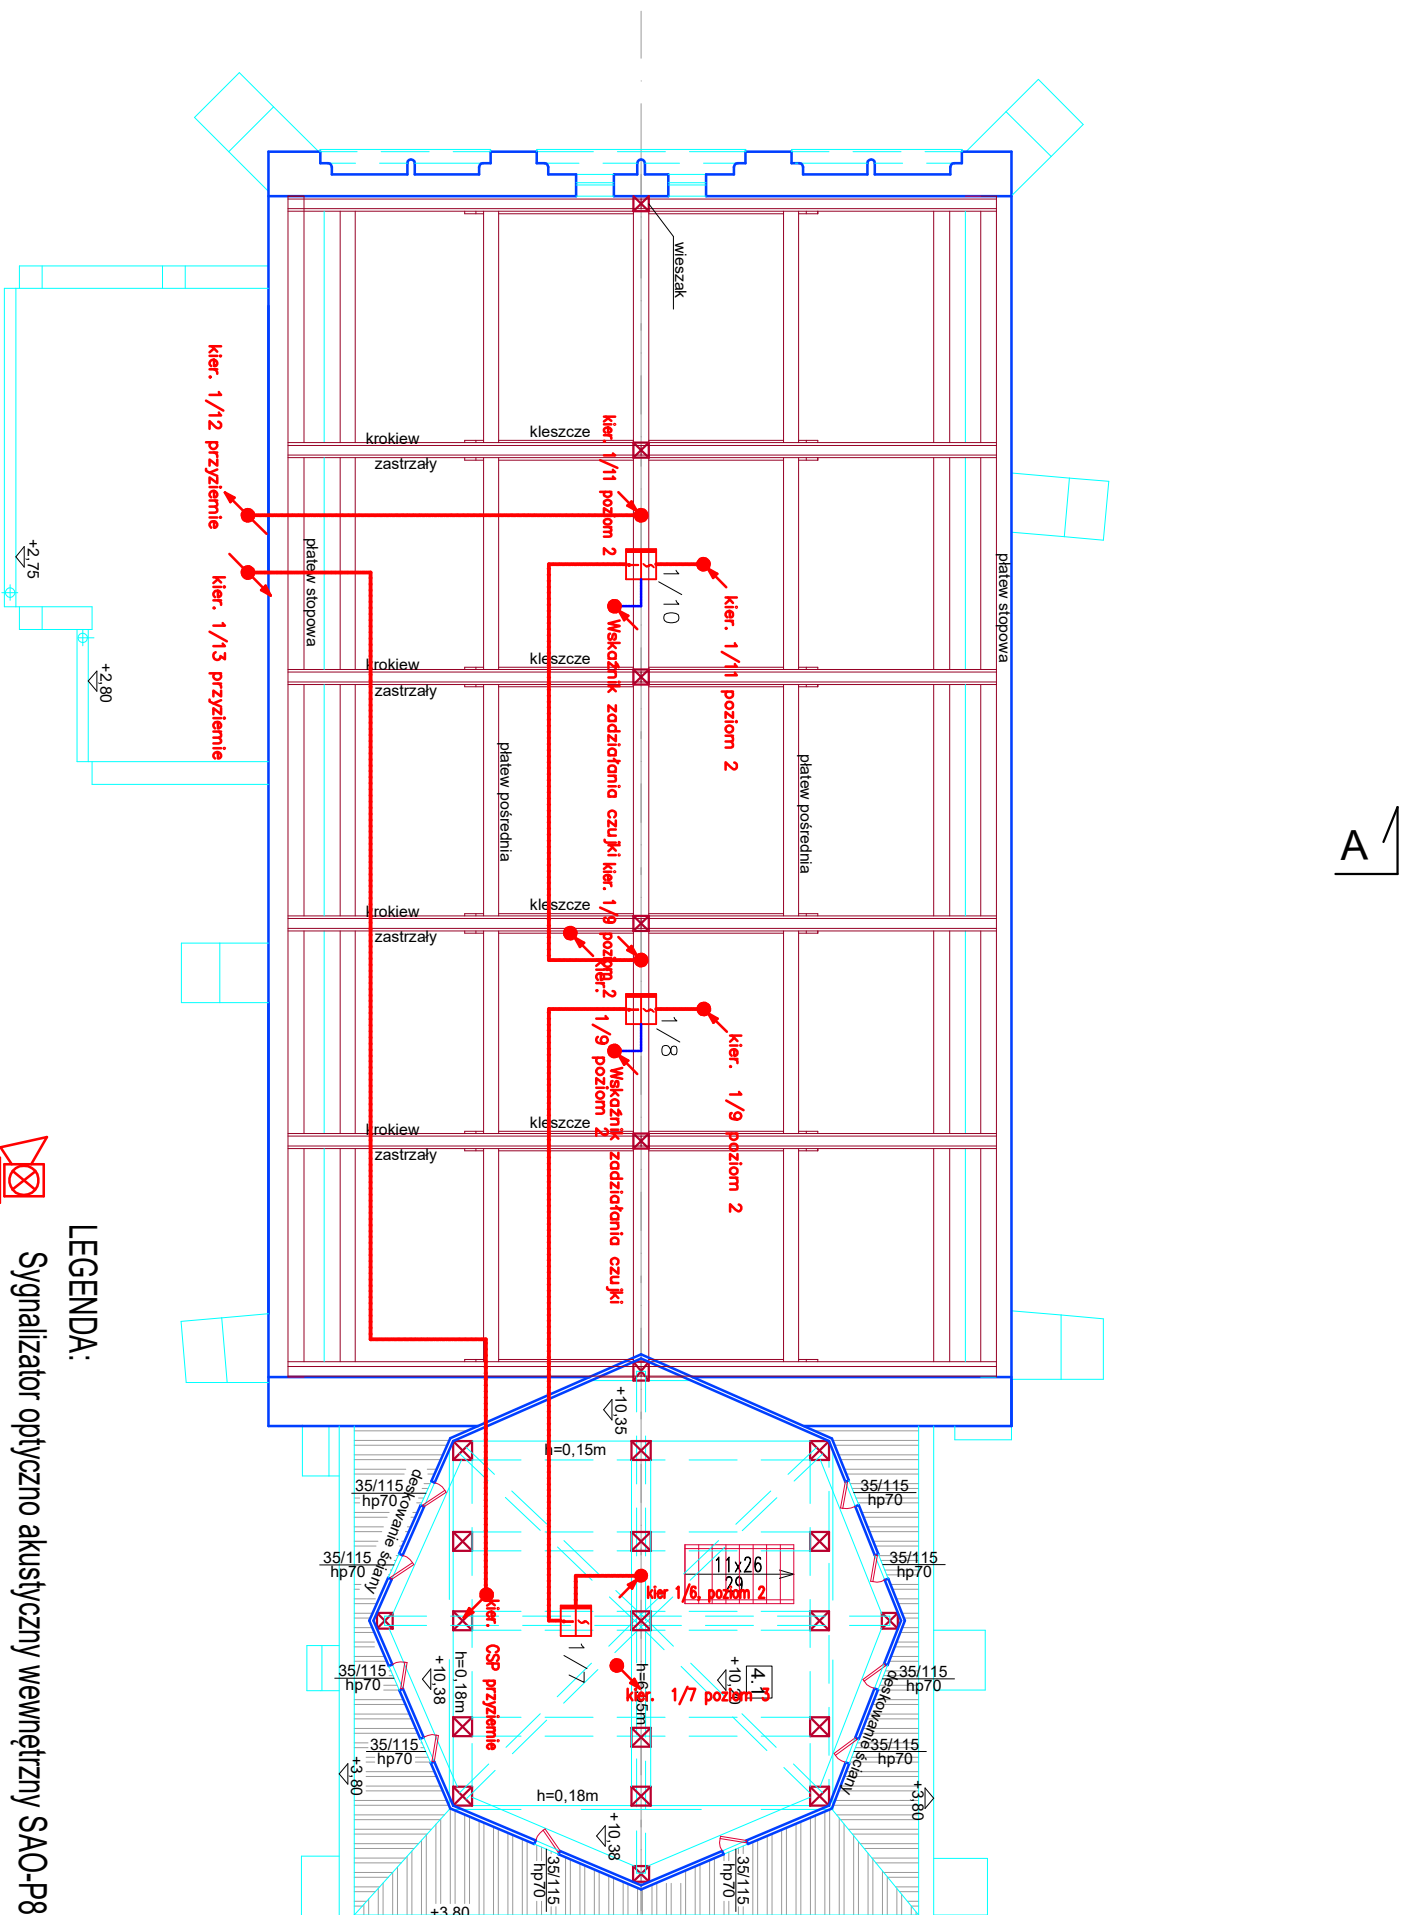


RZUT POZIOMU 3

skala 1:100

Skali:

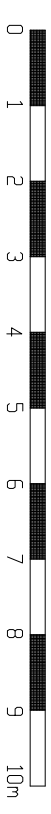

LEGENDA:

- 
 Sygnalizator optyczno akustyczny wewnętrzny SAO-P8

 Uniwersalna czujka dymu i ciepła typu DOT-6046

 Uniwersalna czujka dymu DUO-6043

 Wskaźnik zadziałania optycznej czujki dymu

 Ręczny ostrzegacz pożarowy typu ROP-4001IMH

Centrala sygnalizacji pożarowej Polon 3064 Polon-Alfa

Kabel HTKShekw 2x2x0.8mm

Przewód HDGS 3x2.5mm²

Kabel YnTKSYekw 2x2x0.8mm

ZESTAWIENIE POMIĘSZCZEŃ		
NR NAZWA	POSADZKA	POW. UŻYTK. m ²
4.1 WIEŻA POZ. 3 deski		34,1
	SUMA	34,1

NAZWA OBIEKTU: KOŚCIÓŁ PW. ŚW. MIKOŁAJA W LISEWIE MALBORSKIM			
ADRES OBIEKTU: ul. 10 Marca 42, 82-224 Lisewo Malborskie dz. nr 151, obr. Lisewo, j. ew. Lichnowy			
Projektował: mgr inż. Adam Kłopot upr. nr POM/0009/PWOE/12		Podpis:	
Sprawdził: mgr inż. Marcin Kaepprzak upr. nr POM/0207/PWOE/10		DATA: 01.2024	
NAZWA RYSUNKU: RZUT POZIOMU 3 - INSTALACJA SSP		SKALA: 1:100	
NR RYS.: E-10			