RZUT DACHU
skala 1:100

Skala:

0 1 2 3 4 5 6 7 8 9 10m

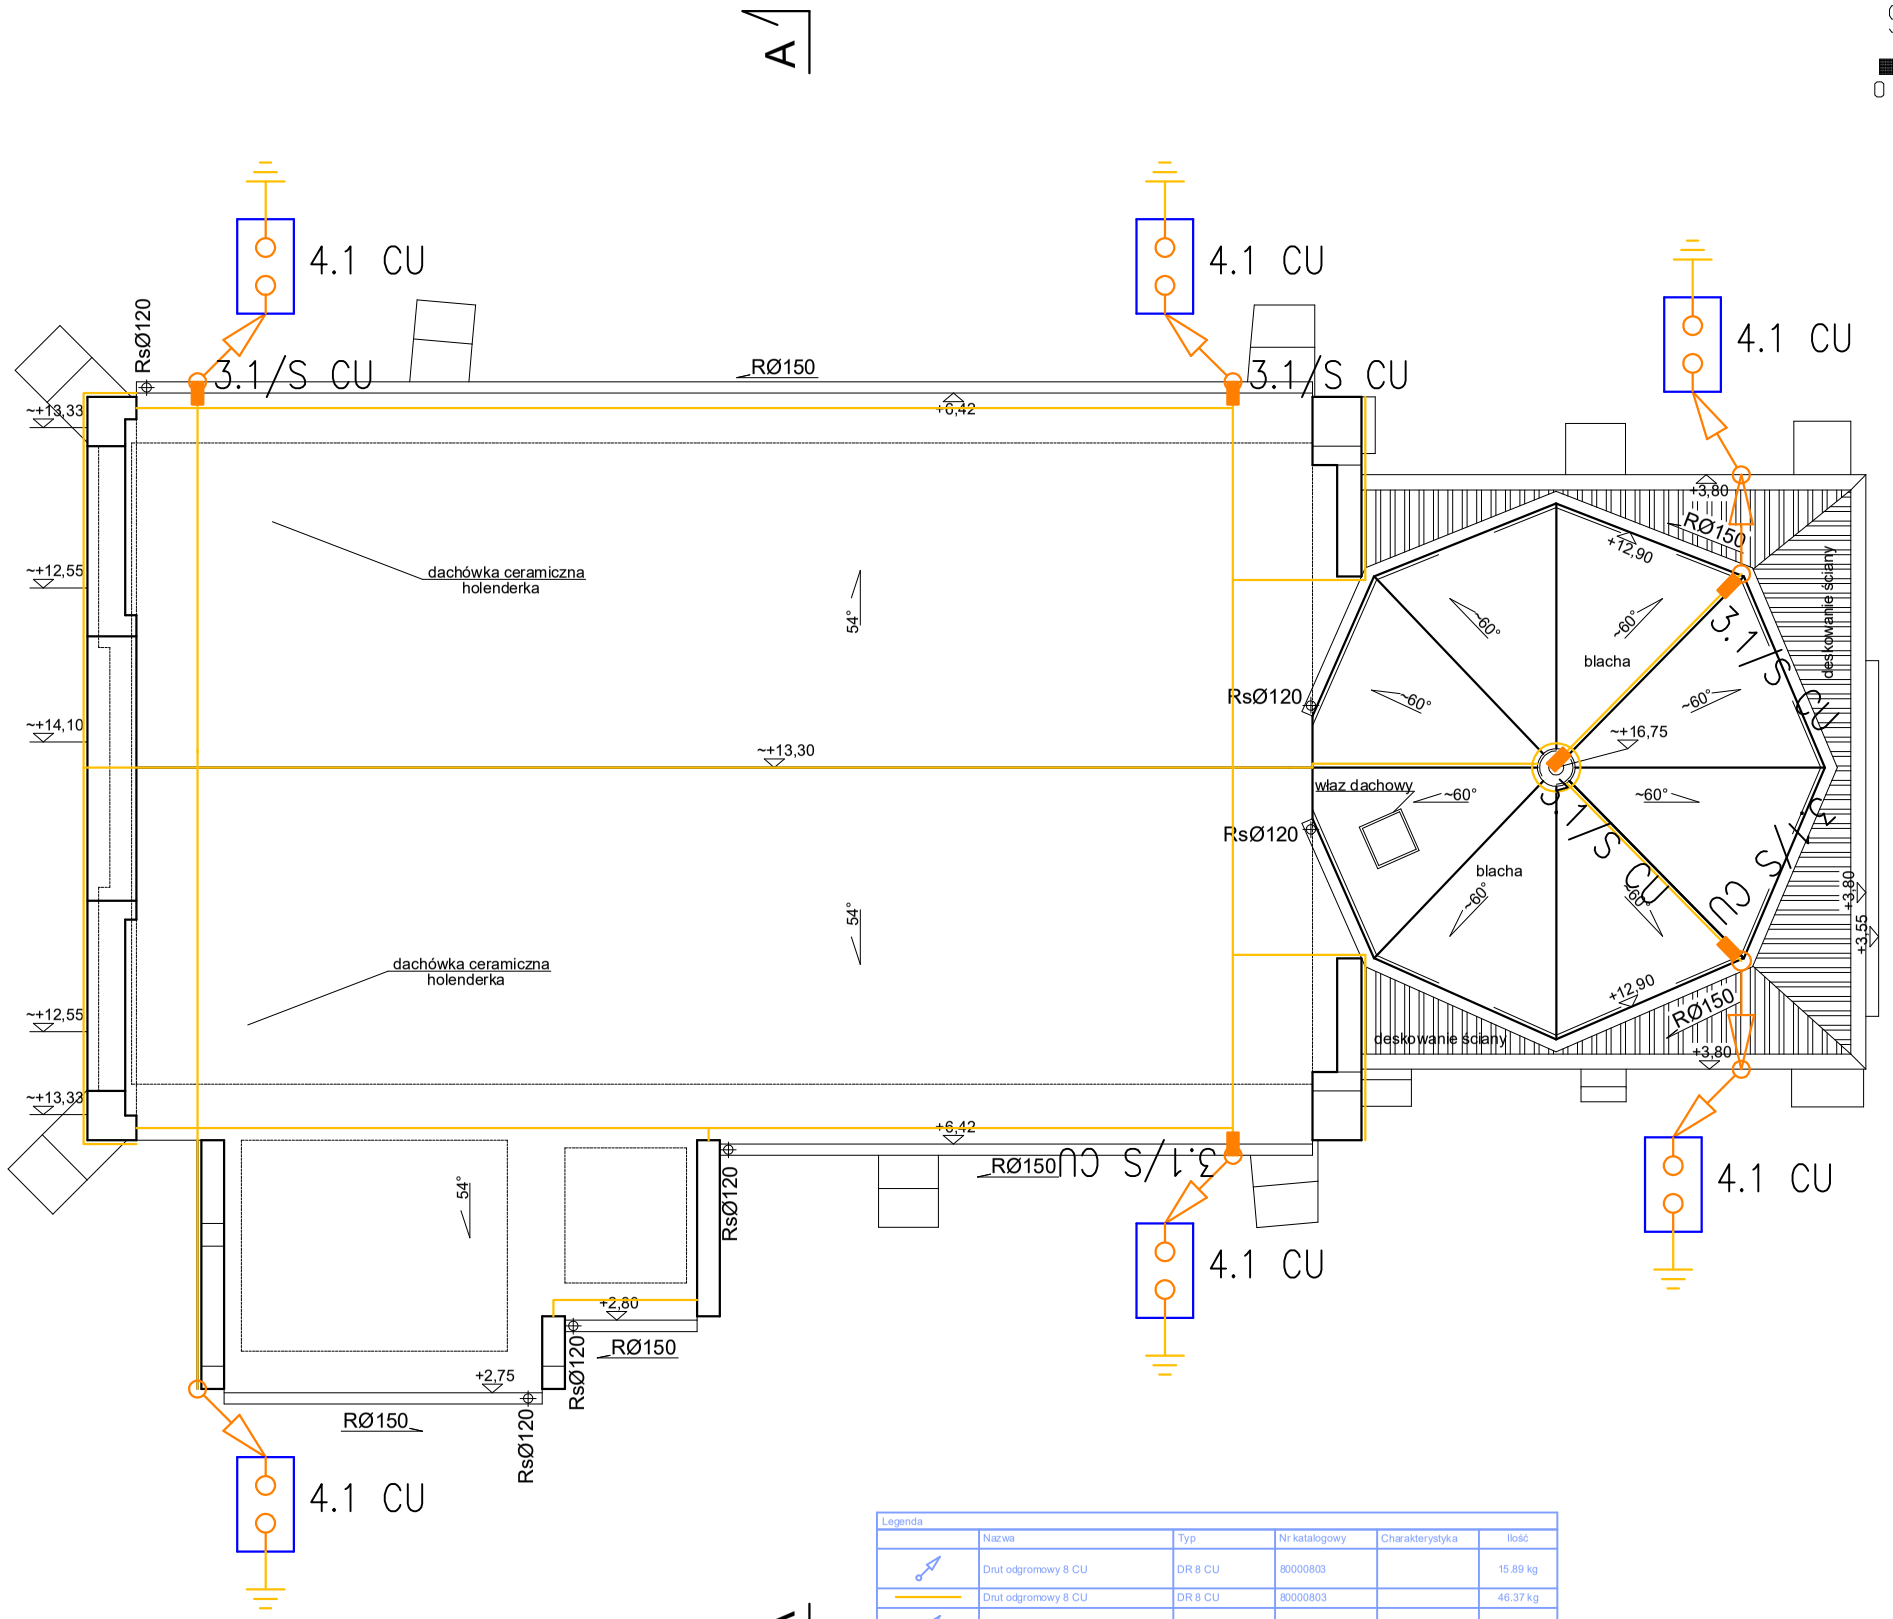

Legenda					
	Nazwa	Typ	Nr katalogowy	Charakterystyka	Ilość
	Drut odgromowy 8 CU	DR 8 CU	80000803		15.89 kg
	Drut odgromowy 8 CU	DR 8 CU	80000803		46.37 kg
	Drut odgromowy 10 CU	DR 10 CU	80001003		1.26 kg
	Obudowa złącza kontrolnego do gruntu (kompletna)	50.1 PL	95000108		6 szt.
	Uziom kompletny 6-metrowy Ø16	41.6 MI	94106004		6 szt.
	Złącze kontrolne 4-otworowe	4.1 CU	90400103		6 szt.
	Złącze rynnowe	3.1/S CU	90300203		6 szt.
	Uwaga: Legenda nie uwzględnia akcesoriów, mocowań itp.				

ARCHETIS Paweł Kalinowski
ul. Zamkowa 17, 82-200 Malbork
biuro@archetis.pl 570 747 877

NAZWA OBIEKTU:
KOŚCIÓŁ PW. ŚW. MIKOŁAJA
W LISEWIE MALBORSKIM

ADRES OBIEKTU: ul. 10 Marca 42, 82-224 Lisewo Malborskie
dz. nr 151, obr. Lisewo, j. ew. Lichnowy

Projektował:	OPRACOWAŁ: mgr inż. Adam Kibort upr. nr POM/0009/PWOE/12	PODPIS:	DATA: 01.2024
Sprawdził:	mgr inż. Marcin Kacprzak upr. nr POM/0207/POOE/10		SKALA: 1:100

NAZWA RYSUNKU:
RZUT DACHU
- INSTALACJA ODGROMOWA

NR RYS.: E-4