Warunki przyłączeniowe P/24/003499 PPE 590243824002943849

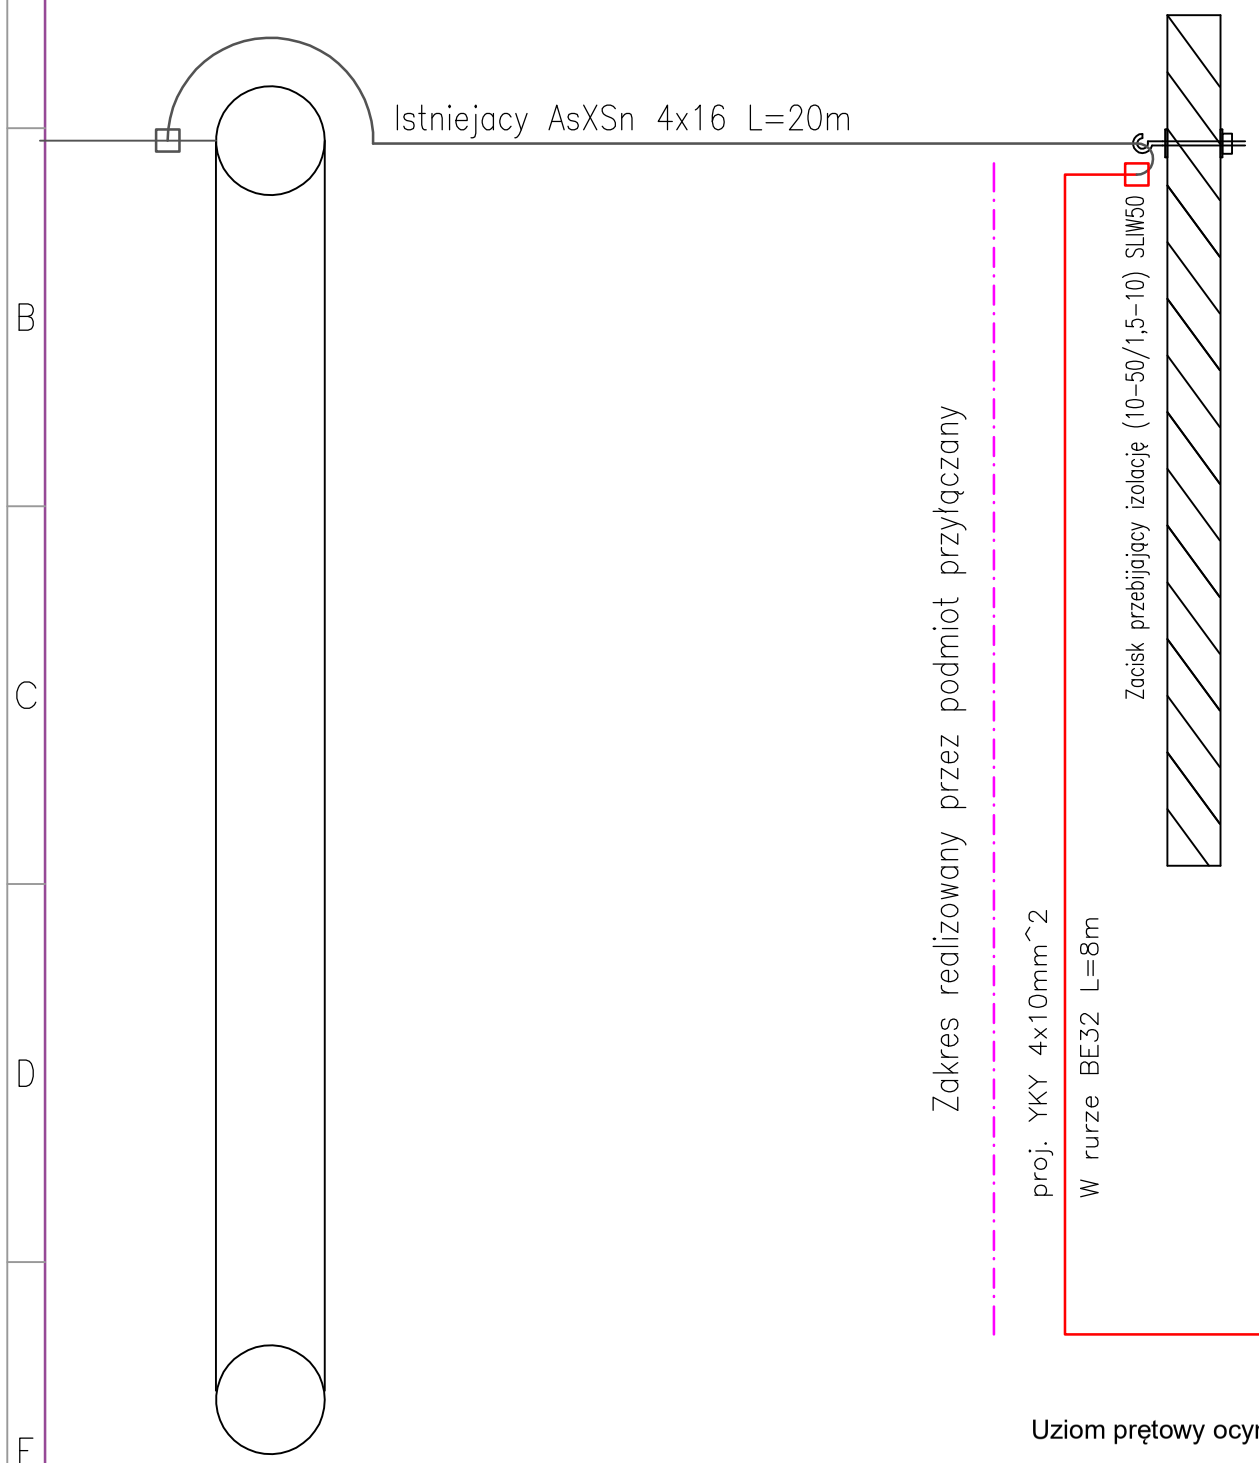

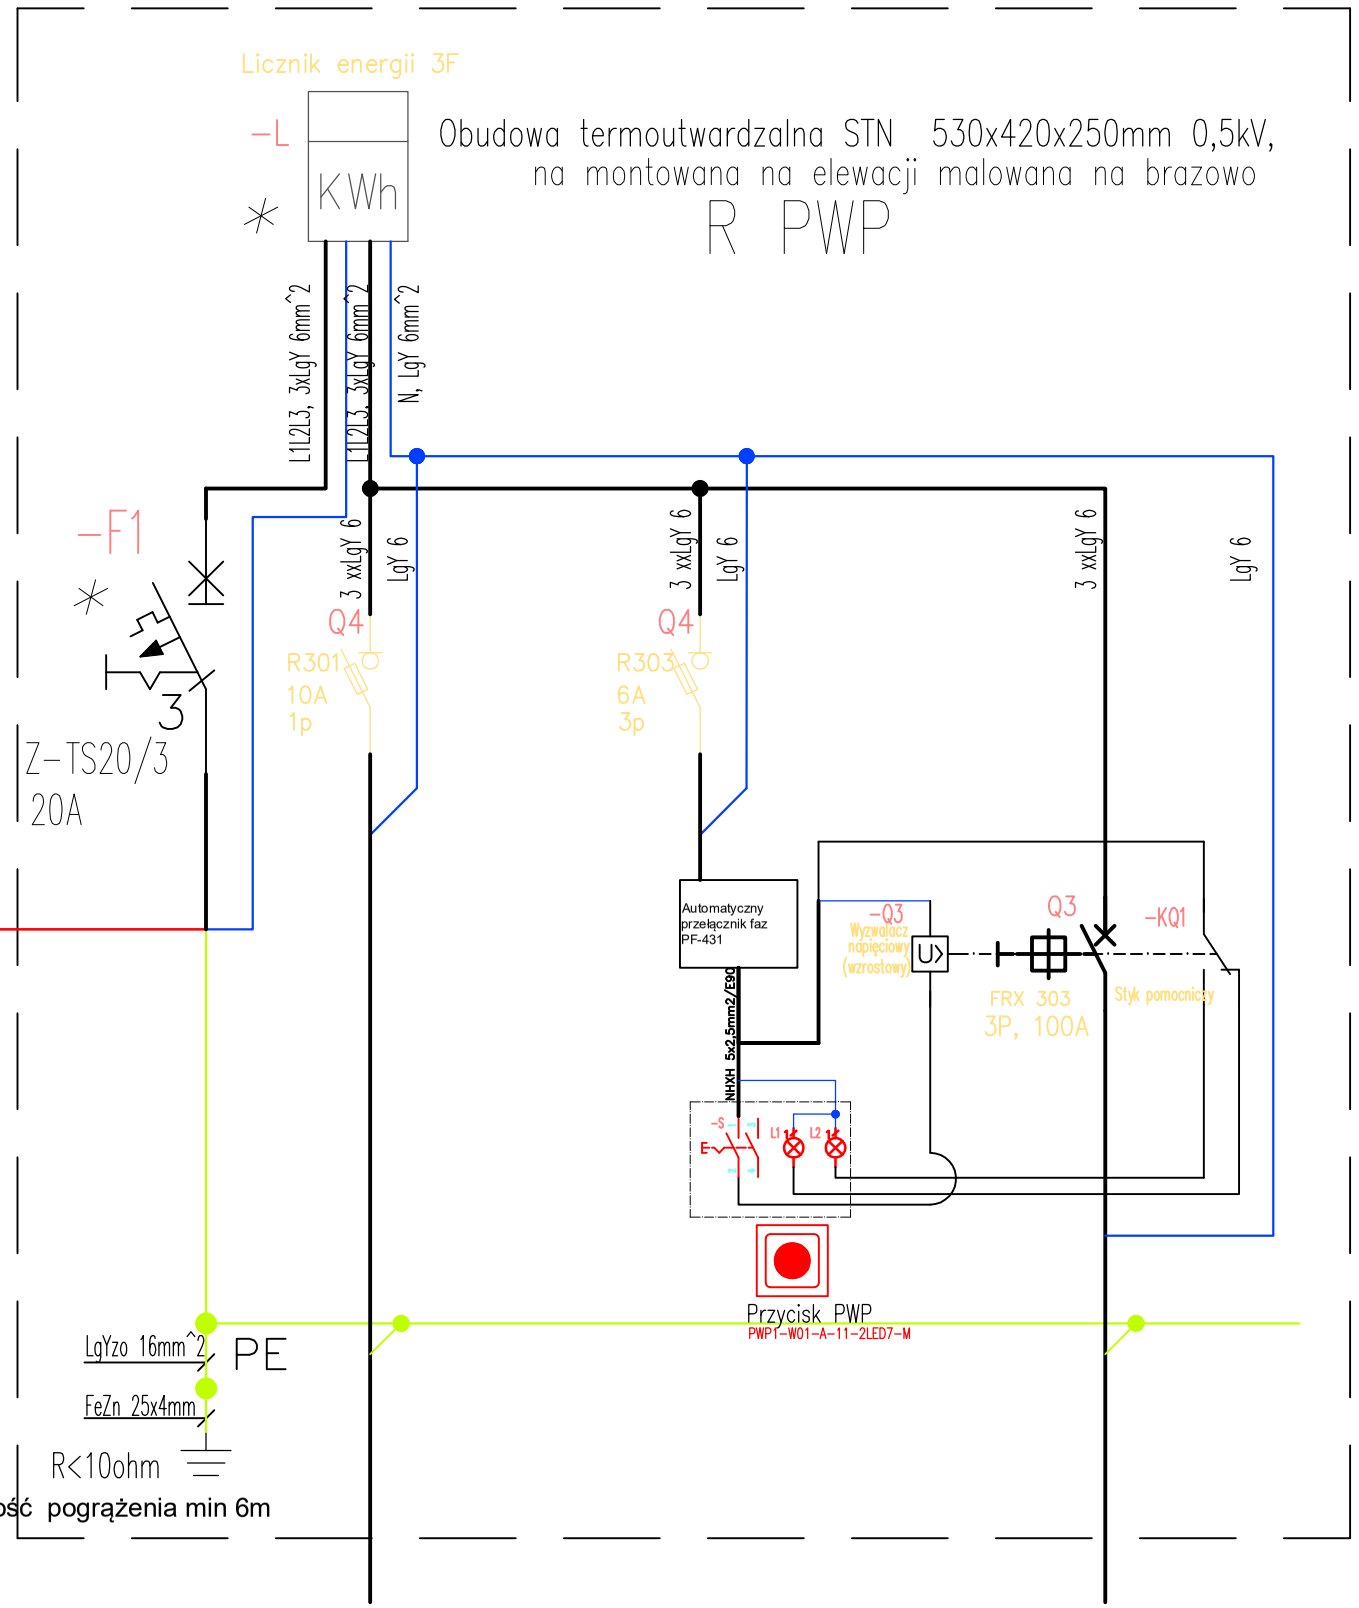

Uziom prętowy ocynkowany fi 16, głębokość pogrążenia min 6m

Numer obwodu	1		1		1		1	
Opis	Przylacze		Zasilanie SSP		PWP		WLZ RG	
Moc [kW]/Prąd [A]	--		--		--		10,5kW	
Przewód	YKY 4x10mm^2		NHXH 3x2,5mm^2		NHXH 5x2,5mm^2		YKY 5x10mm^2	
Nazwa obwodu	WLZ od przylacza napowietrznego		Obwód zasilania Centrali SSP		Obwód sterowania PWP		WLZ z R PWP	

Dział odp. EL Kibort Adam Kibort, 609998430, kiborta@gmail.com	Kierownik techniczny	Rodzaj dokumentu Projekt Wykonawczy	Adres: ul. 10 Marca 42, 82-224 Lisewo Malborskie dz. nr 151, obr. Lisewo,	Skala --
Parafia Rzymskokatolicka pw. św. Mikołaja w Lisewie Malborskim ul. 10 Marca 42,	Wykonał mgr inż. Adam Kibort, POM/0009/PWOE/12	Tytuł KOŚCIÓŁ PW. ŚW. MIKOŁAJA W LISEWIE MALBORSKIM --	Oznaczenie Schemat rozdzielnicy R PWP	Język Polski
	Zatwierdził mgr inż. Marcin Kacprzak, POM/0207/POOE/10		Zmiana -- / Data 04.2024	Arkusz E-5/1

A3