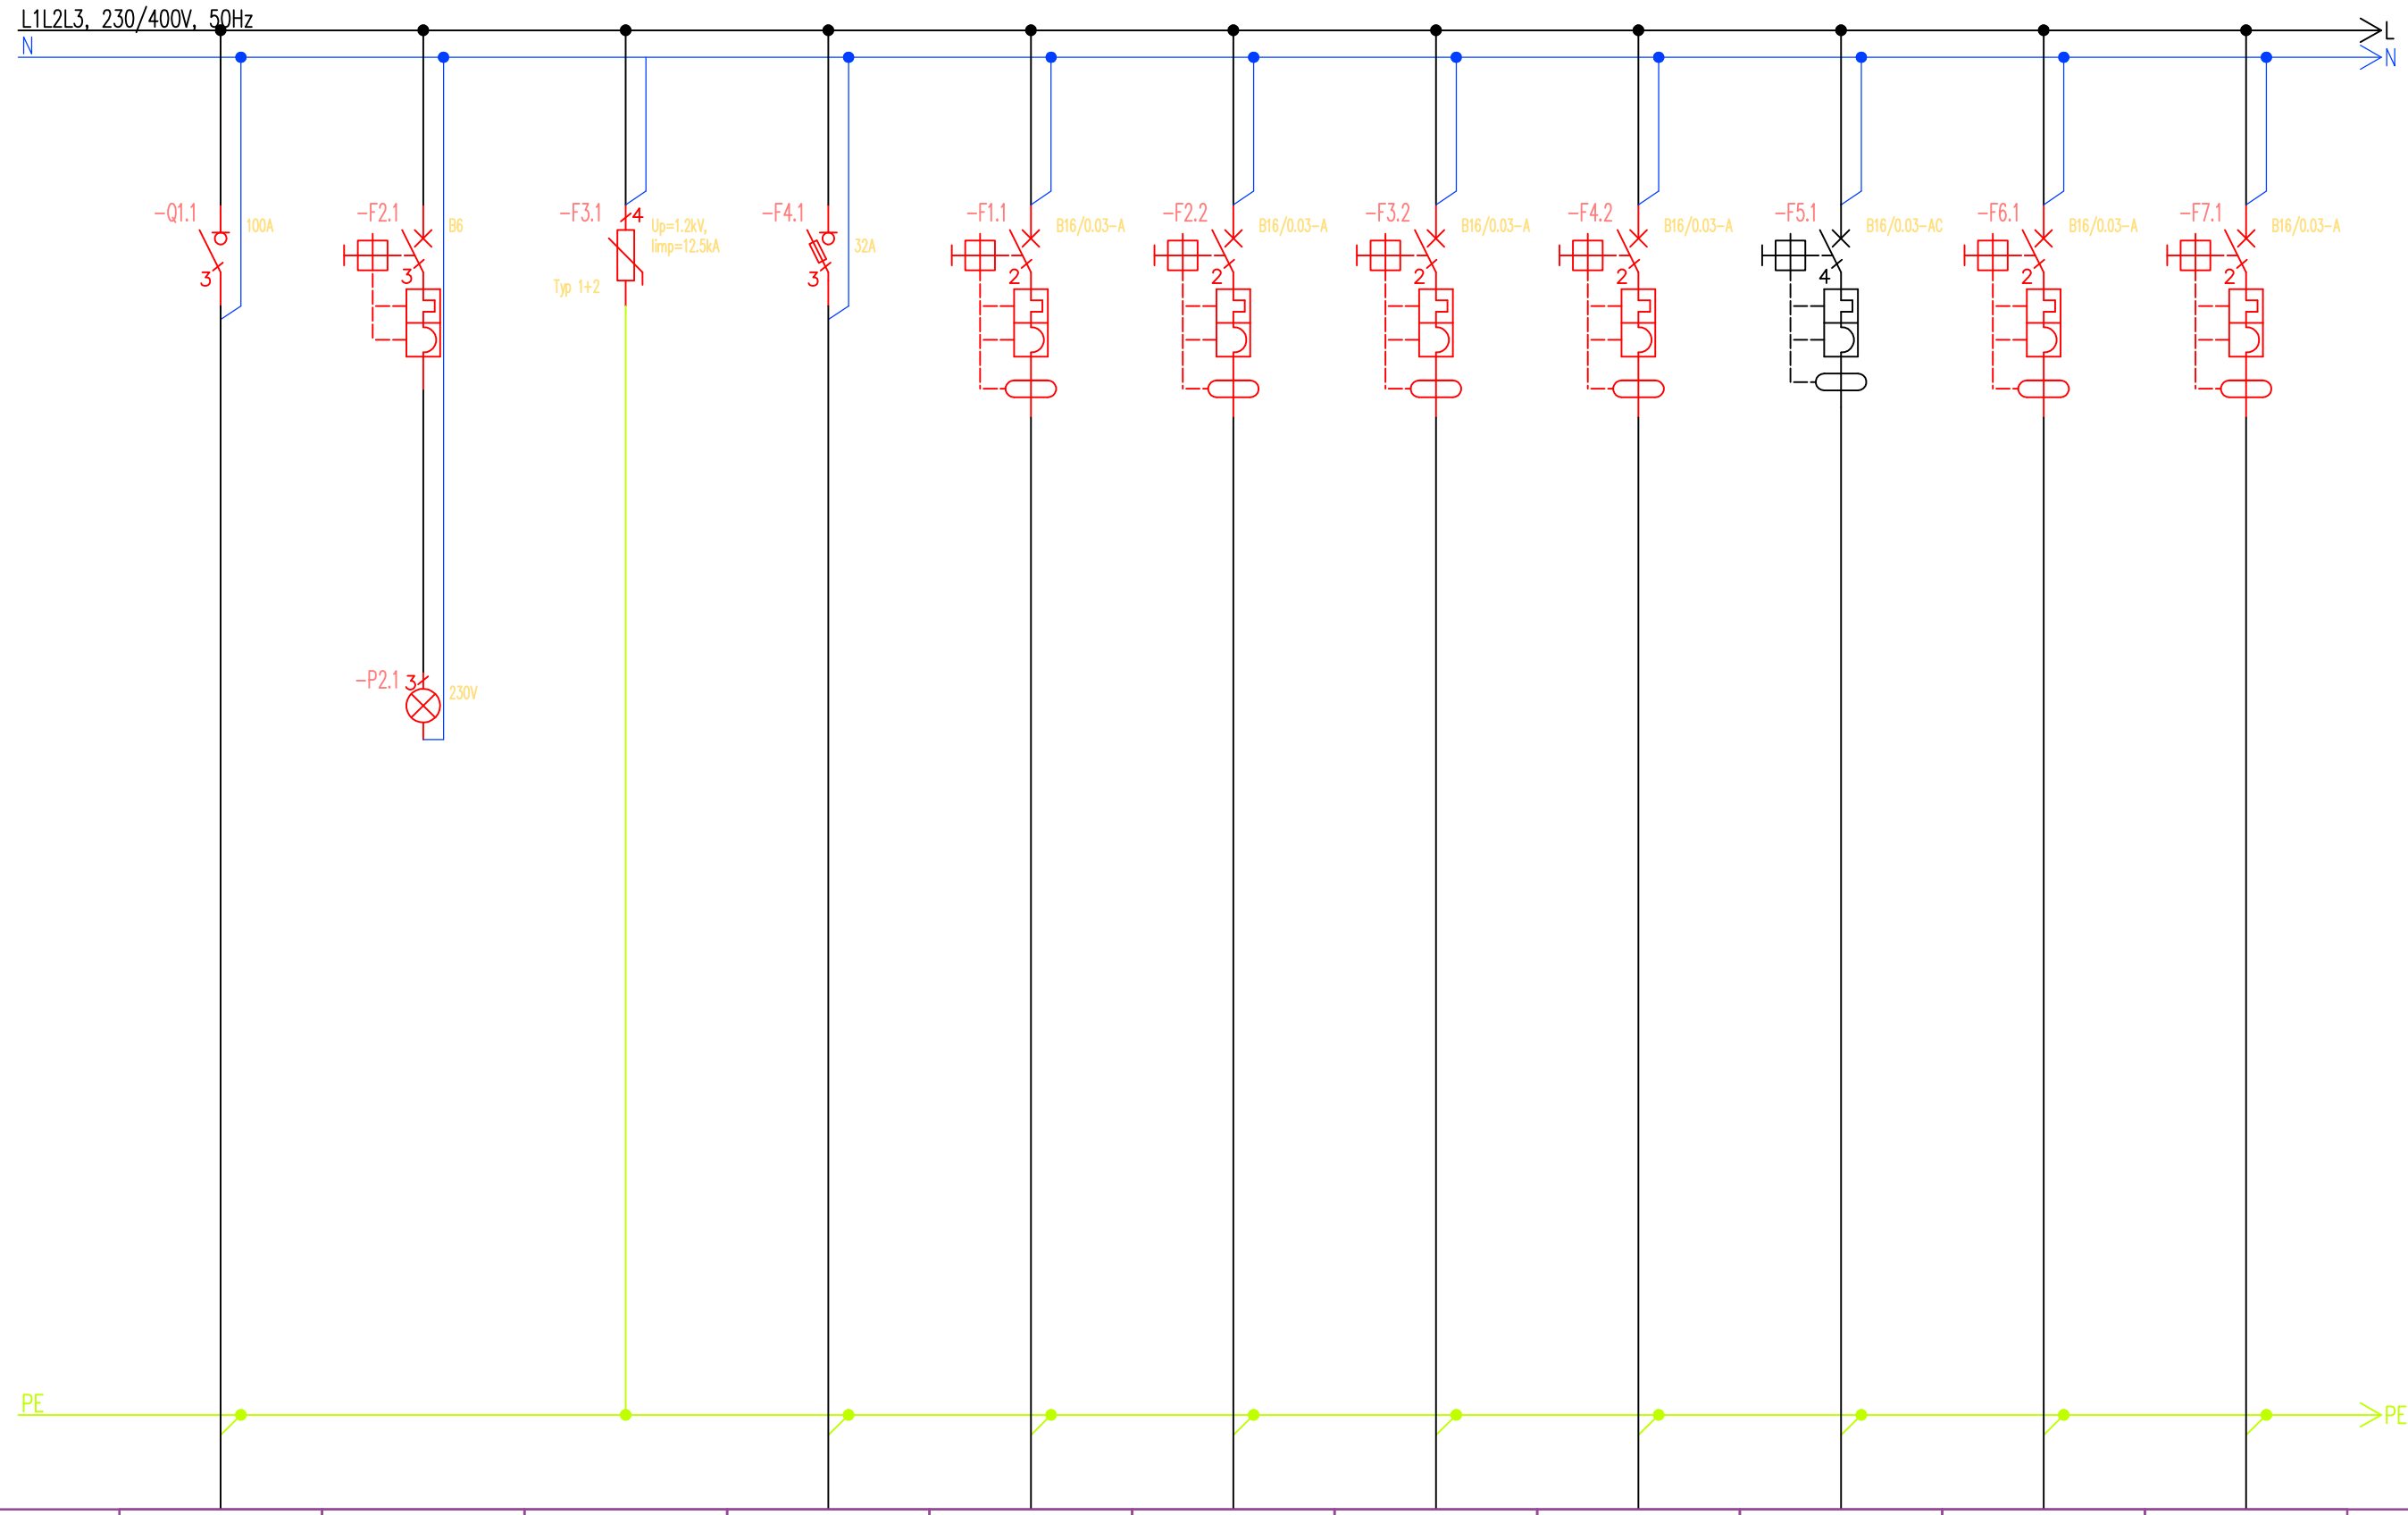

Numer obwodu	1	2	3	4	RG/1	RG/2	RG/3	RG/4	RG/5	RG/6	RG/7
Opis	--	--	--	WLZ budynek mag.	Gniazda 230V	Gniazda 230V	Gniazda 230V	Gniazda 230V	Zsilanie organów	Zasilanie dzwony	Zasilanie ogrzewanie
Moc [kW]/Prąd [A]	10,5kW	--	--	4kW	2	2	2	2	2	2	2
Przewód	YKY 5x10mm^2	--	--	YKY 5x4mm^2	YDY 3x2,5mm^2	YDY 3x2,5mm^2	YDY 3x2,5mm^2	YDY 3x2,5mm^2	YDY 5x2,5mm^2	YDY 3x2,5mm^2	YDY 3x2,5mm^2
Nazwa obwodu	WLZ z R PWP	Kontrola napięcia	Granicznik przepiec 1+2	Zasilanie Budynku magazynowego	Gniazda 230V	Gniazda zasilanie naglosnienia	Gniazda 230V	Gniazda 230V	Zasilanie Organy	Zasilanie dzwony 230V	System podgrzewania siedzen

Dział odp. EL Kibort Adam Kibort, 609998430, kiborta@gmail.com	Kierownik techniczny	Rodzaj dokumentu Projekt Wykonawczy	Adres: ul. 10 Marca 42, 82-224 Lisewo Malborskie dz. nr 151, obr. Lisewo,	Skala --
Parafia Rzymskokatolicka pw. św. Mikołaja w Lisewie Malborskim ul. 10 Marca 42,	Wykonał mgr inż. Adam Kibort, POM/0009/PWOE/12	Tytuł KOŚCIÓŁ PW. ŚW. MIKOŁAJA W LISEWIE MALBORSKIM --	Oznaczenie Schemat rozdzielnicy RG	Język Polski
	Zatwierdził mgr inż. Marcin Kacprzak, POM/0207/POOE/10		Zmiana -- / Data 04.2024	Arkusz E-6/1

A3