


RZUT PRZYZIEMIENIA

skala 1:100

Skala:

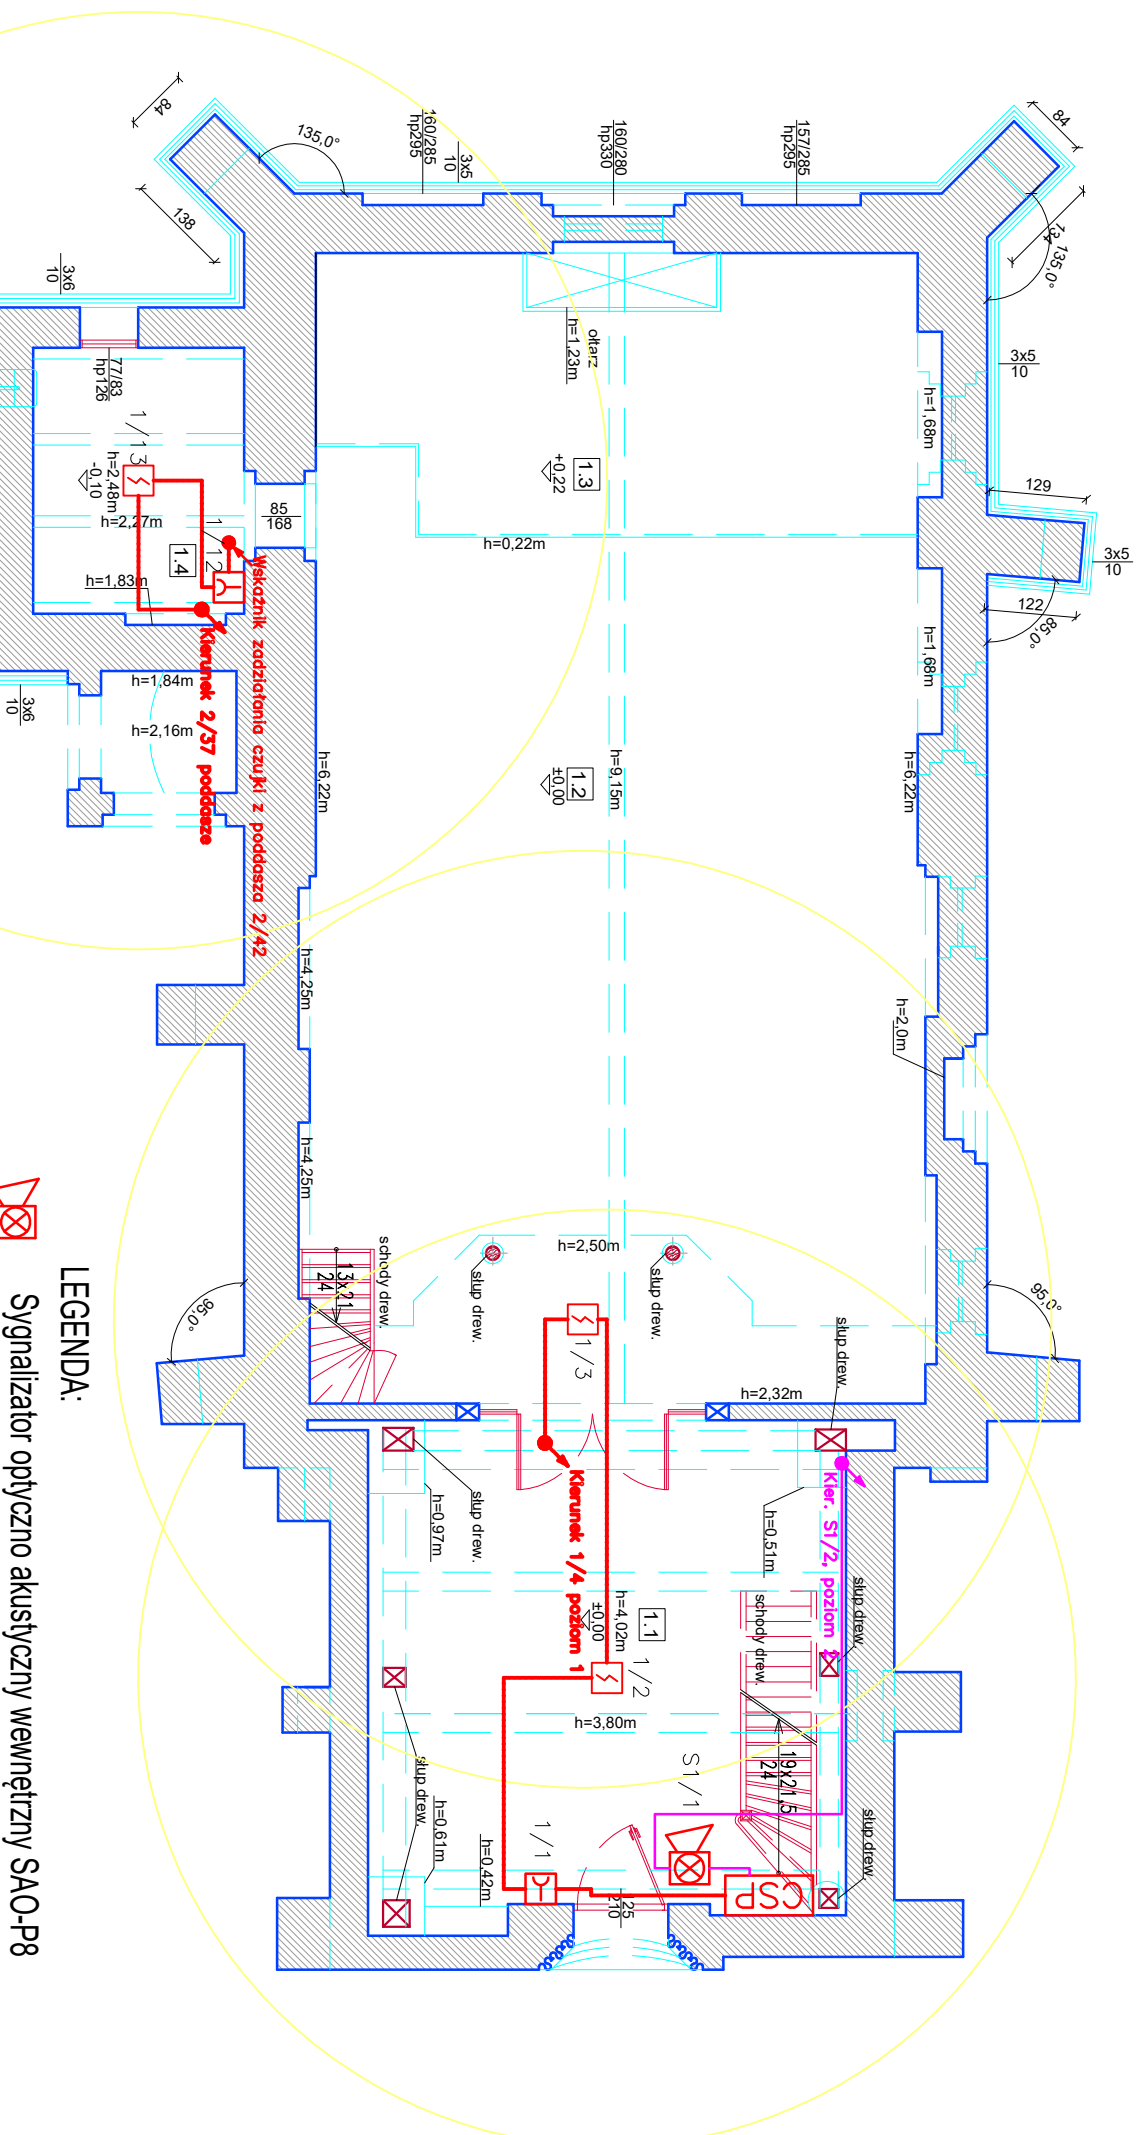

LEGENDA:

 Sygnalizator optyczno akustyczny wewnętrzny SAO-P8

 Uniwersalna czujka dymu i ciepła typu DOT-6046

 Uniwersalna czujka dymu DUO-6043

 Wskaźnik zadziałania optycznej czujki dymu

 Ręczny ostrzegacz pożarowy typu ROP-4001MH

 Centrala sygnalizacji pożarowej Polon 3064 Polon-Alpha

 Kabel HTKShEkW 2x2x0.8mm

 Przewód HDGS 3x2.5mm²

 Kabel YnTKSyEkW 2x2x0.8mm

ZESTAWIENIE POMIESZCZEŃ		
NR	NAZWA	POW. UŻYTK. m ²
1.1	KRUCHTA	41.5
1.2	NAWA GŁÓWNA	94.0
1.3	PREZBITERIUM	28.3
1.4	ZAKRYSTIA	9.8
SUMA		173.6

NAZWA OBIEKTU:

KOŚCIÓŁ PW. ŚW. MIKOŁAJA
W LISEWIE MALBORSKIM

ADRES OBIEKTU:

ul. 10 Marca 42, 82-224 Lisewo Malborskie
dz. nr 151, obr. Lisewo, j. ew. Lichnowy

Sprawdził: mgr inż. Adam Kibort
upr. nr POM/0009/PWOE/12

PODPIS:

DATA: 01.2024

Projektował: mgr inż. Marcin Kaepczak
upr. nr POM/0207/POOE/10

SKALA: 1:100

NAZWA RYSUNKU:

RZUT PRZYZIEMIENIA
- INSTALACJA SSP

NR RYS.:

E-7



ARCHETIS Paweł Kalinowski
ul. Zamkowa 17, 82-200 Malbork
biuro@archetis.pl, 570 747 877