
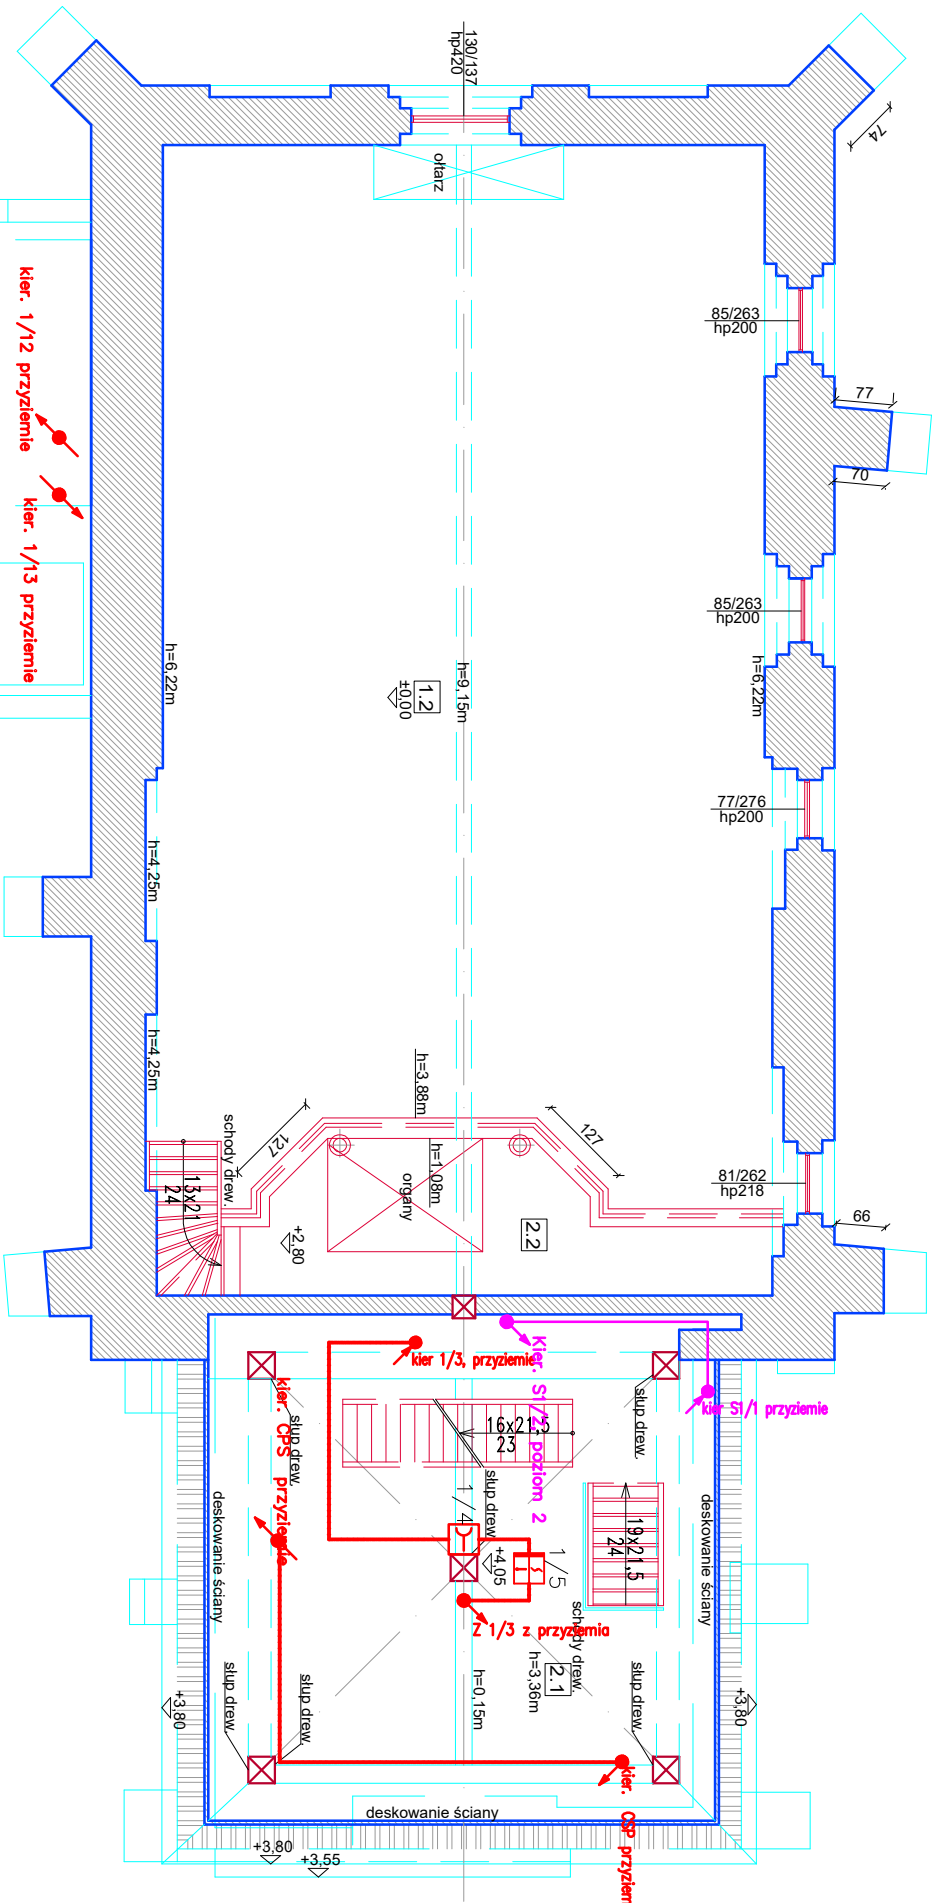


RZUT POZIOMU 1

skala 1:100

Skala:

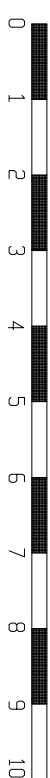

ZESTAWIENIE POMIESZCZEŃ		
NR	NAZWA	POW. UŻYTK. m ²
2.1	WIEŻA POZ. 1	44.8
2.2	CHÓR/ORGANY	12.2
SUMA		57.0

LEGENDA:



Sygnalizator optyczno akustyczny wewnętrzny SAO-P8



Uniwersalna czujka dymu DUO-6043



Wskaźnik zadziałania optycznej czujki dymu



Ręczny ostrzegacz pożarowy typu ROP-4001MH



Centrala sygnalizacji pożarowej Polon 3064 Polon-Alfa



Centrala sygnalizacji pożarowej Polon 3064 Polon-Alfa



Kabel HTKShEkw 2x2x0.8mm



Przewód HDGS 3x2.5mm²



Kabel YnTKSyekw 2x2x0.8mm

ARCHETIS Paweł Kalinowski ul. Zamkowa 17, 82-200 Malbork biuro@archetis.pl, 570 747 877			
NAZWA OBIEKTU: KOŚCIÓŁ PW. ŚW. MIKOŁAJA W LISEWIE MALBORSKIM			
ADRES OBIEKTU: ul. 10 Marca 42, 82-224 Lisewo Malborskie dz. nr 151, obr. Lisewo, j. ew. Lichnowy			
Sprawdził:	Projektował:	PODPIS:	DATA:
mgr inż. Adam Kłobort upr. nr POM/0009/PWOE/12	mgr inż. Adam Kłobort upr. nr POM/0009/PWOE/12		01.2024
mgr inż. Marcin Kaepczak upr. nr POM/0207/POOE/10			SKALA:
NAZWA RYSUNKU: RZUT POZIOMU 1 - INSTALACJA SSP			1:100
			NR RYS.: E-8