
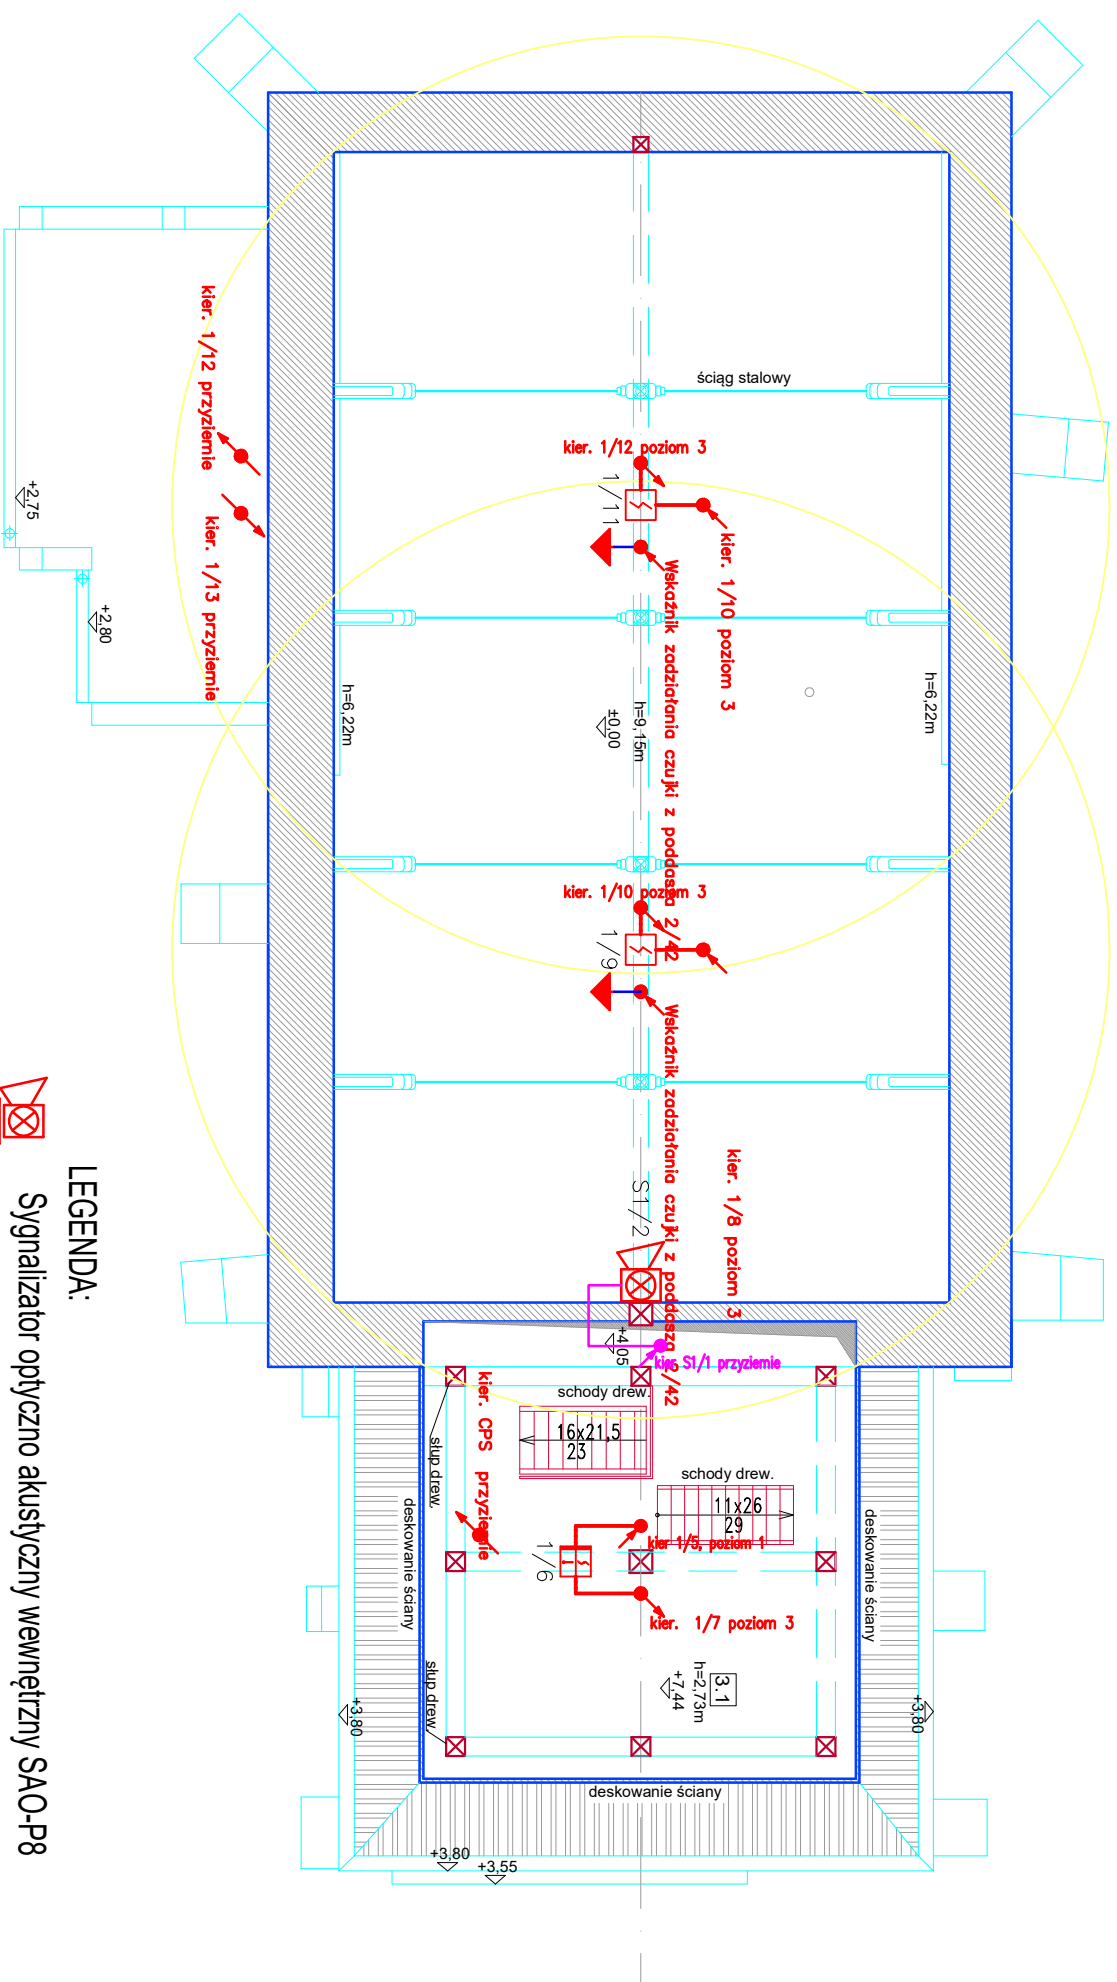


RZUT POZIOMU 2

skala 1:100

Skola:

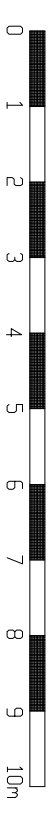

LEGENDA:

- 



- Sygnalizator optyczno akustyczny wewnętrzny SAO-P8
 Uniwersalna czujka dymu i ciepła typu DOT-6046
 Uniwersalna czujka dymu DUO-6043
 Wskaźnik zadziałania optycznej czujki dymu
 Ręczny ostrzegacz pożarowy typu ROP-4001MH
- Centrala sygnalizacji pożarowej Polon 3064 Polon-Alfa

ZESTAWIENIE POMIĘSZCZEŃ		
NR	NAZWA	POW. UŻYTK. m ²
3.1	WIEŻA POZ. 2 deski	31,1
SUMA		31,1

ARCHETIS Paweł Kolinowski ul. Zamkowa 17, 82-200 Malbork biuro@archetis.pl, ☎ 570 747 877			
NAZWA OBIEKTU: KOŚCIÓŁ PW. ŚW. MIKOŁAJA W LISEWIE MALBORSKIM			
ADRES OBIEKTU: ul. 10 Marca 42, 82-224 Lisewo Malborskie dz. nr 151, obr. Lisewo, j. ew. Lichnowy			
SPRAWDZIŁ: mgr inż. Adam Klibort upr. nr POM/00099/PW/OE/12		DATA: 01.2024	
PODPIS:		SKALA: 1:100	
NAZWA RYSUNKU: RZUT POZIOMU 2 - INSTALACJA SSP		NR RYS.: E-9	