



RZUT PRZYZIEMIEMIA - OBSZAR PRAC
skala 1:100

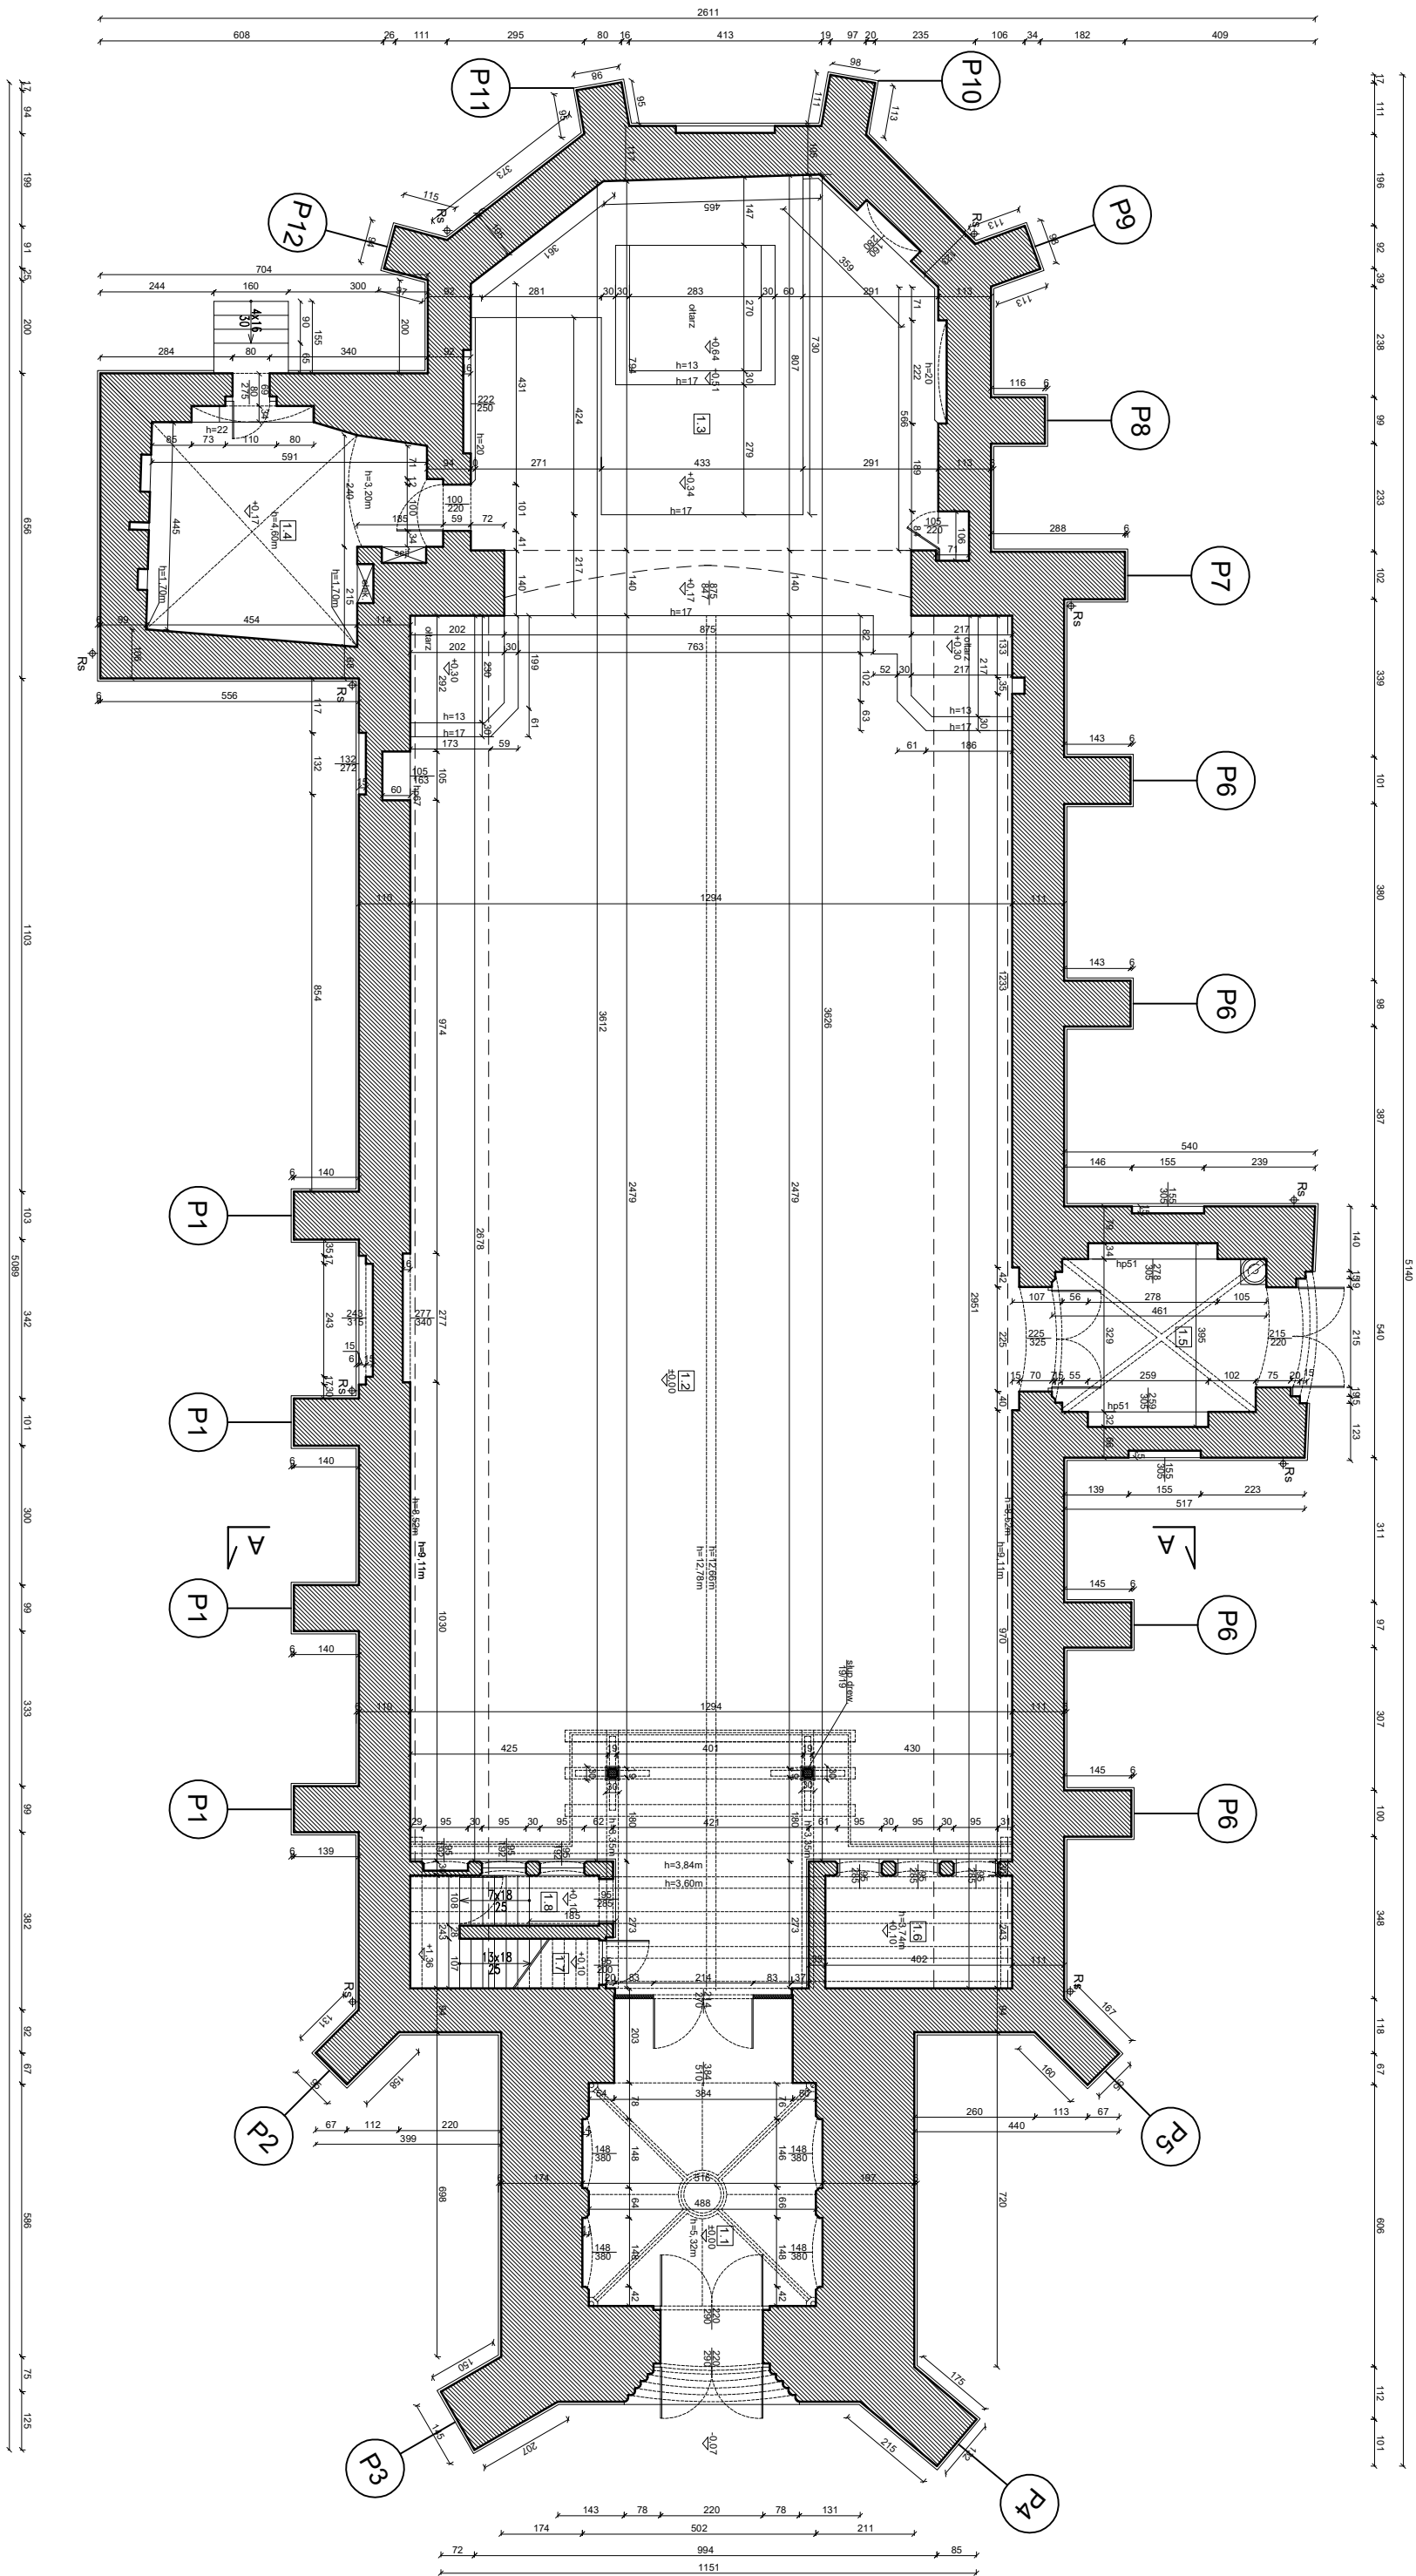

- PRZYPORY OBJĘTE ZAKRESEM PRAC
BUDOWLANO-KONSERWATORSKICH

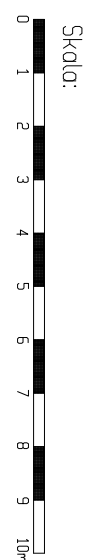

NADZWA OBIEKTU:		NADZWA RYSUNKU:	
KOŚCIÓŁ PW. ŚW. URSZULI W LICHNOWACH		RZUT PRZYZIEMIEMIA - OBSZAR PRAC	
ADRES OBIEKTU:		PROJEKTANT:	
ul. Łachowicza 25, 82-224 Lichnowy/ dz. nr 153, obr. Lichnowy, j. ew. Lichnowy		mgr inż. arch. Michał Kosiorecki	
OPRACOWAŁ:		PROJEKTOWAŁ:	
mgr inż. Paweł Kosiorecki		mgr inż. Paweł Kosiorecki	
DATA:		SKALA:	
07.2024		1:100	
NR RYS.:		A-1	