


RZUT PRZYZIEMI
skala 1:100

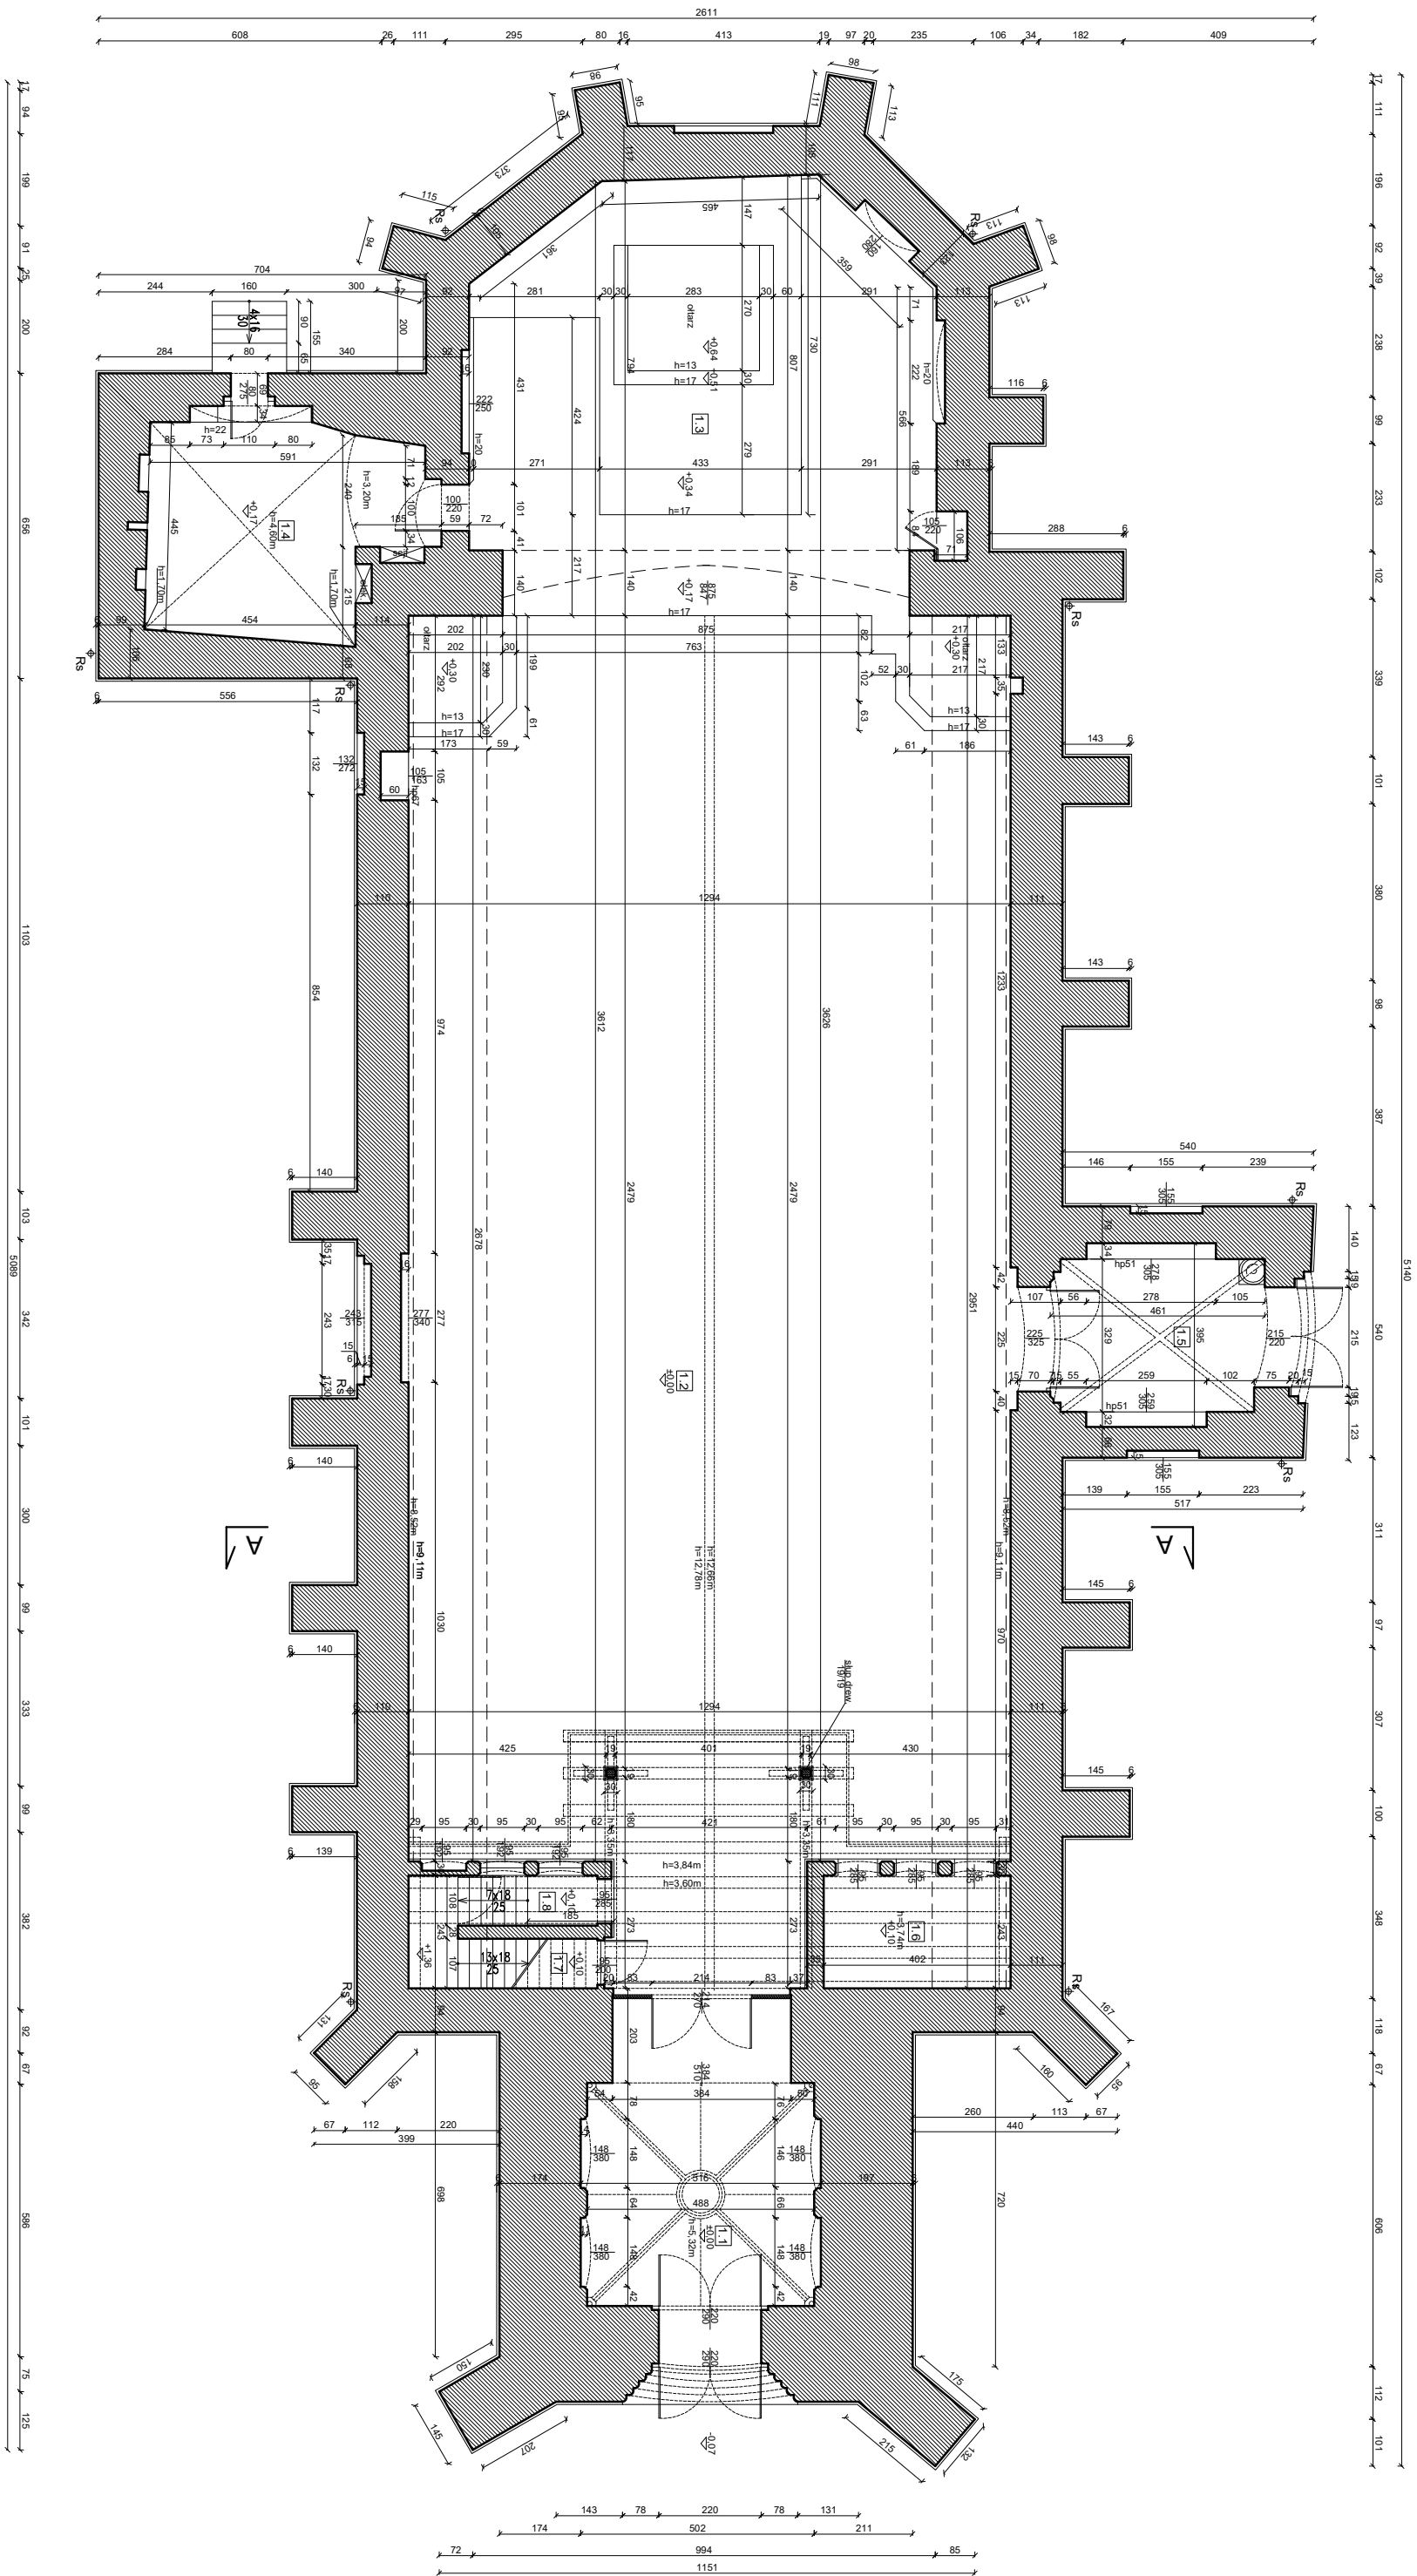

ZESTAWIENIE POMIĘSZCZEŃ		
NR NAZWA	POSIADZKA	POW. UŻYTK.
1.1 KROUCHTA	przy bel.	33,9
1.2 NAWA GŁÓWNA	terakoto	361,2
1.3 PREZBITERIUM	terakoto	88,1
1.4 ZAKRZYSTIA	deski	26,0
1.5 TRANSEPT	terakoto	16,1
1.6 pow. pod chleb	terakoto	10,5
1.7 POW. GOSP.	posadzka bel.	2,6
1.8 SCHODY	posadzka bel.	6,1
SUMA		544,5

ARCHETIS Poweł Koliński ul. Zamkowa 17, 82-200 Malbork biuro@archetis.pl 570 747 877		NADAN OBIĘTU	
INWENTARYZACJA		KOSCIÓŁ PW. ŚW. URSZULI W LICHNOWACH	
OPRACOWAŁ: mgr inż. Paweł Koliński dł. nr 153, obr. Lichnowy, j. ew. Lichnowy		ADRES OBIĘTU: ul. Lichnowicza 25, 82-224 Lichnowy	
PODPIS:		DATA: 01.2024	
SKALA: 1:100		NR RYS.: 1-1	
RZUT PRZYZIEMI			