


RZUT POZIOMU 1
skala 1:100

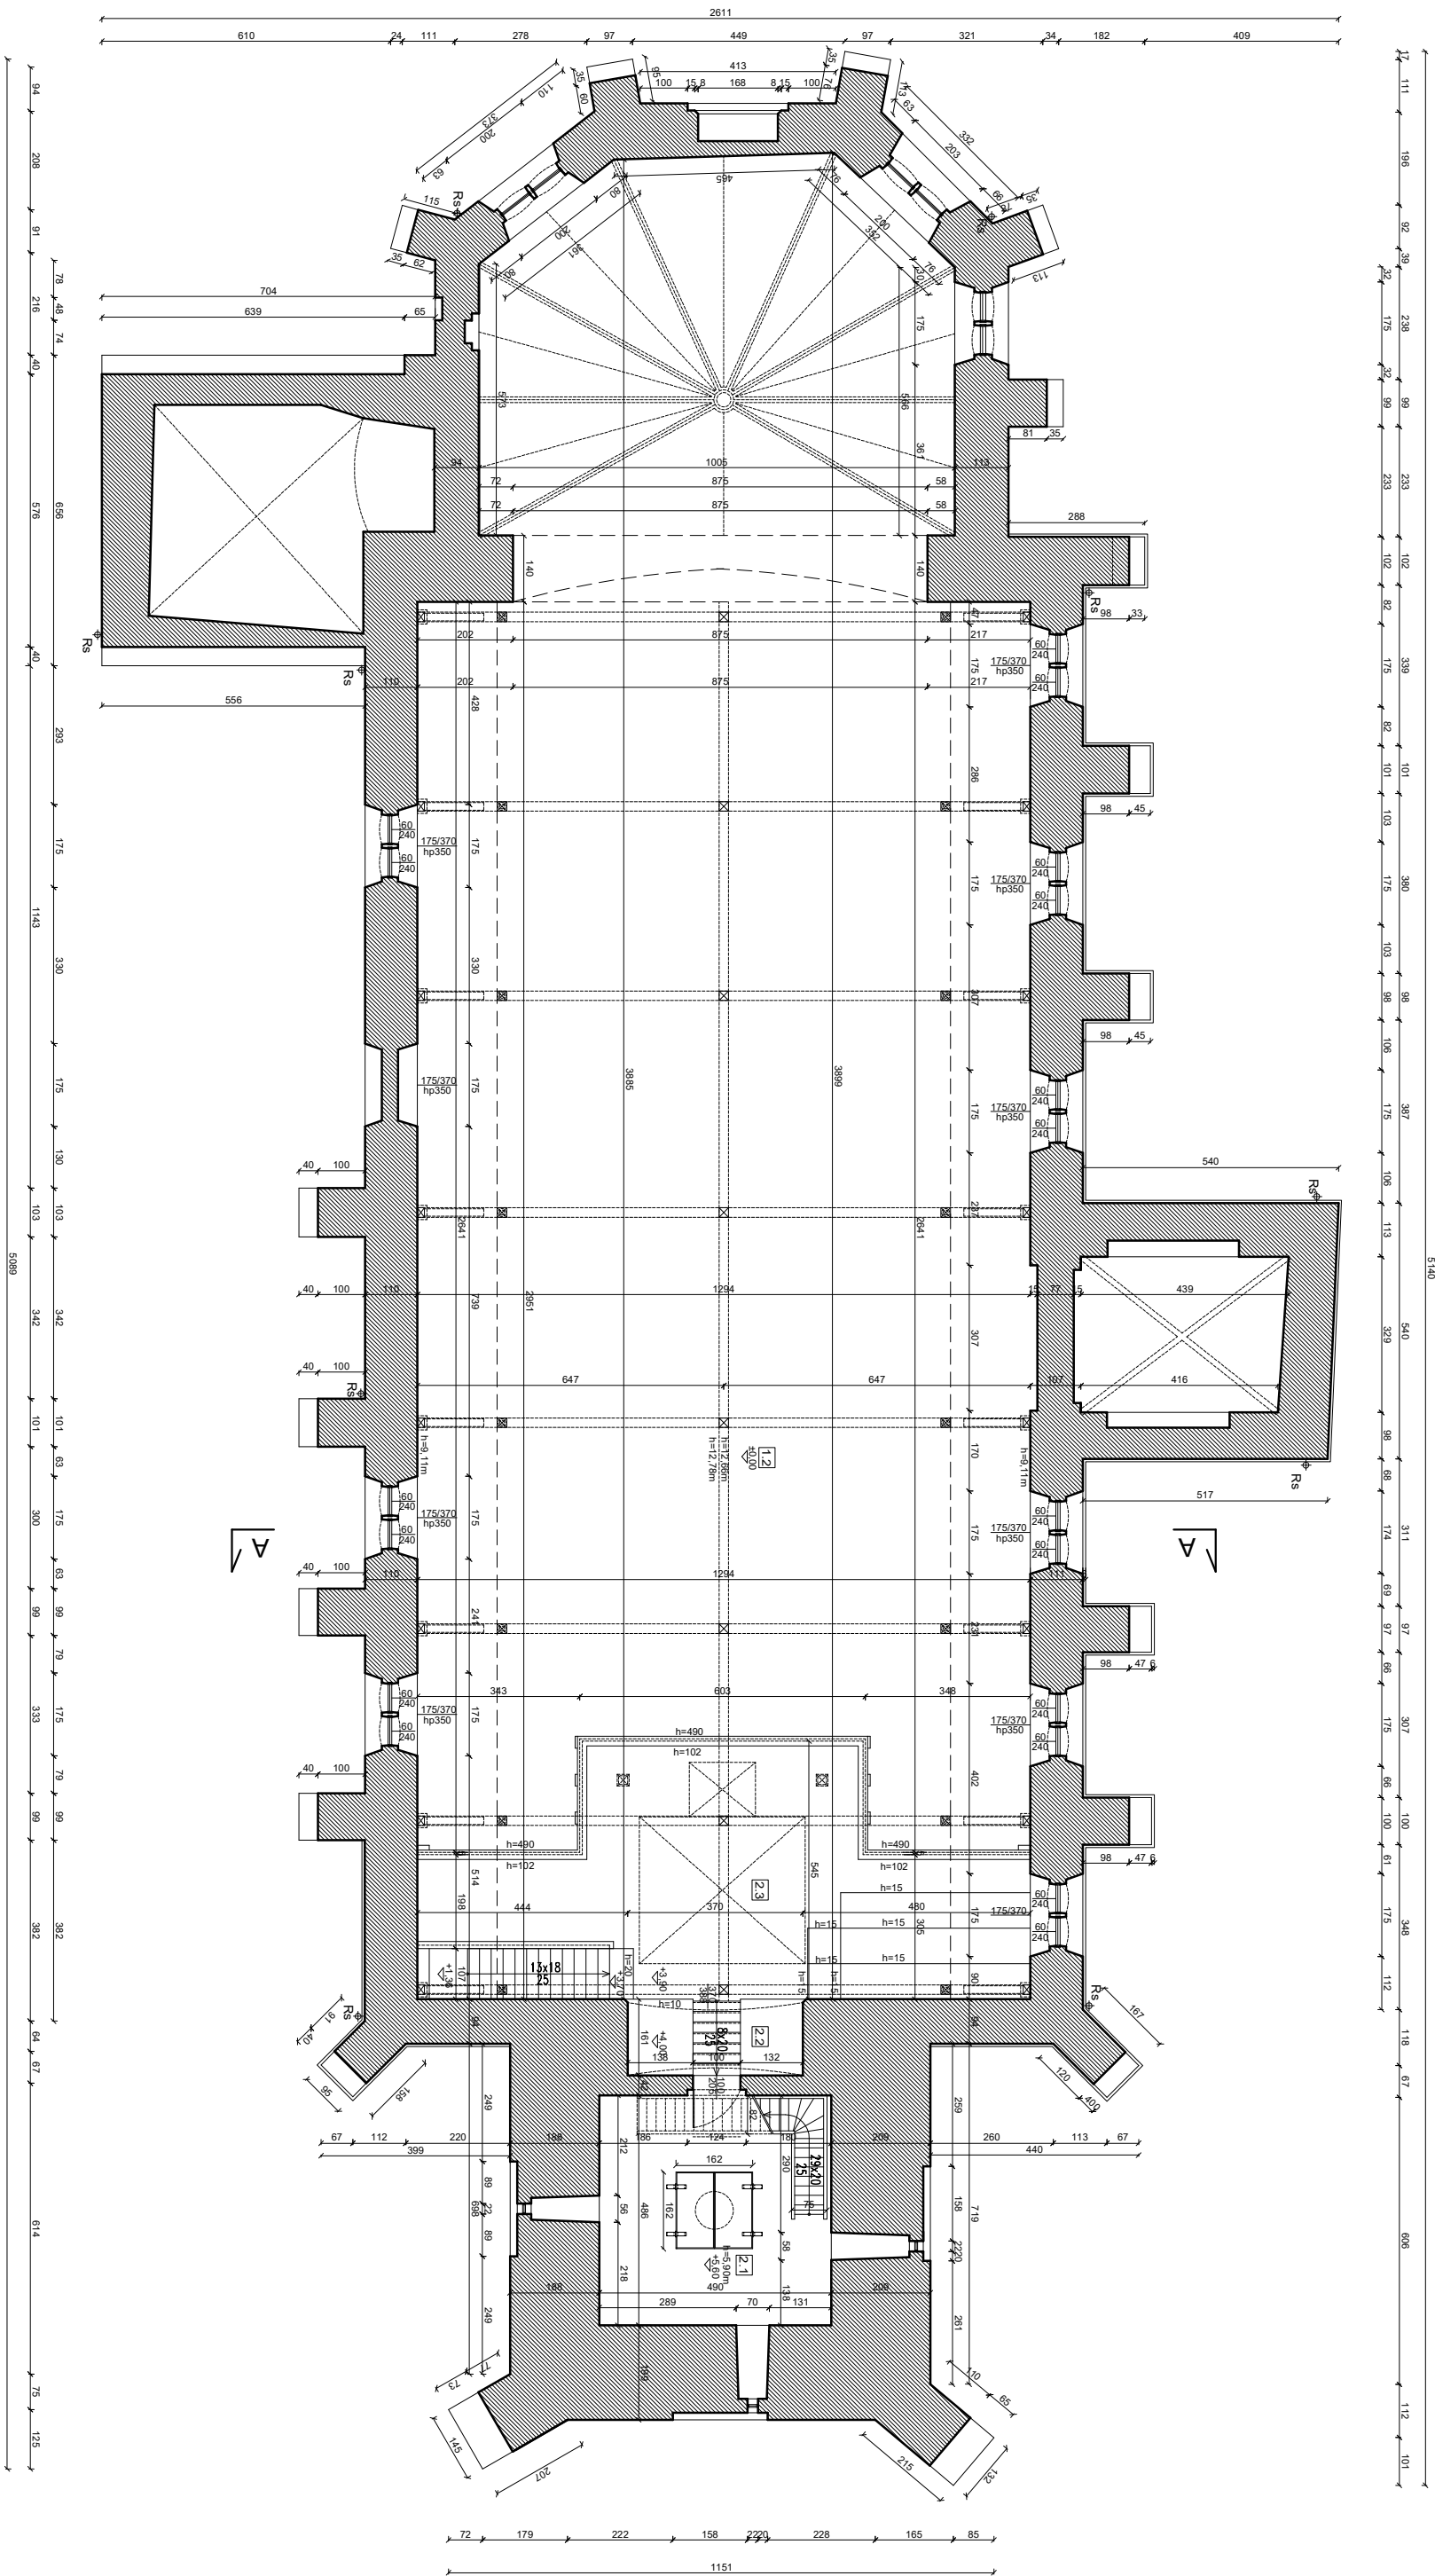

ZESTAWIENIE POMIĘSZCZEŃ		
NR NAZWA	POSIADZKA	POW. UŻYTEK
2.1 WIEŻA POZ. 1	posadzka bet.	24,2
2.2 ŁUK WEJŚCIOWY	posadzka bet.	5,9
2.3 CHÓR/ORGANY	deski	53,7
SUMA		83,8

NADZWA OBIEKTU:		NADZWA RYSUNKU:	
KOŚCIÓŁ PW. ŚW. URSZULI W LICHNOWACH		RZUT POZIOMU 1	
ADRES OBIEKTU:		OPRACOWAŁ:	
ul. Lichowicza 25, 82-224 Lichnowy/ dz. nr 153, obr. Lichnowy, j. ew. Lichnowy		mgr inż. Paweł Kosiński ipr. nr POM/037/OWOK/10	
DATA:		NR RYS.:	
01.2024		1-100	
SKALA:		INWENTARYZACJA:	
1:100		RZUT POZIOMU 1	

