



RZUT POZIOMU 3
skala 1:100

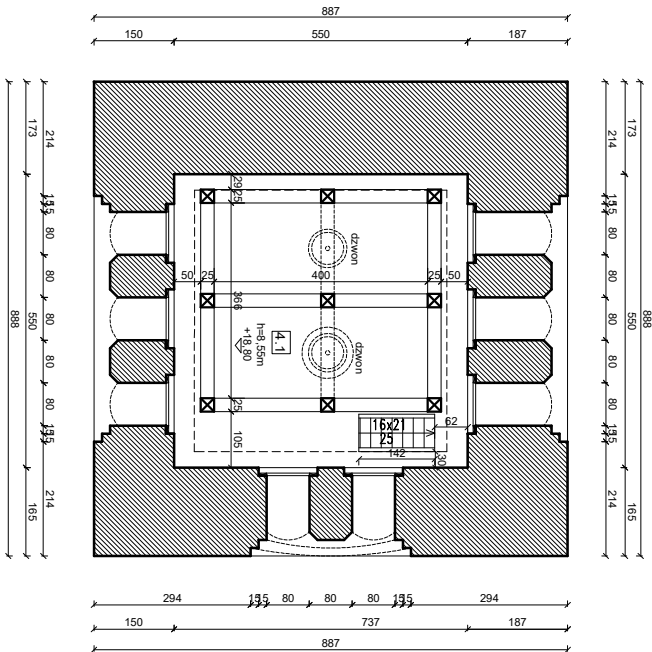

RZUT POZIOMU 2
skala 1:100

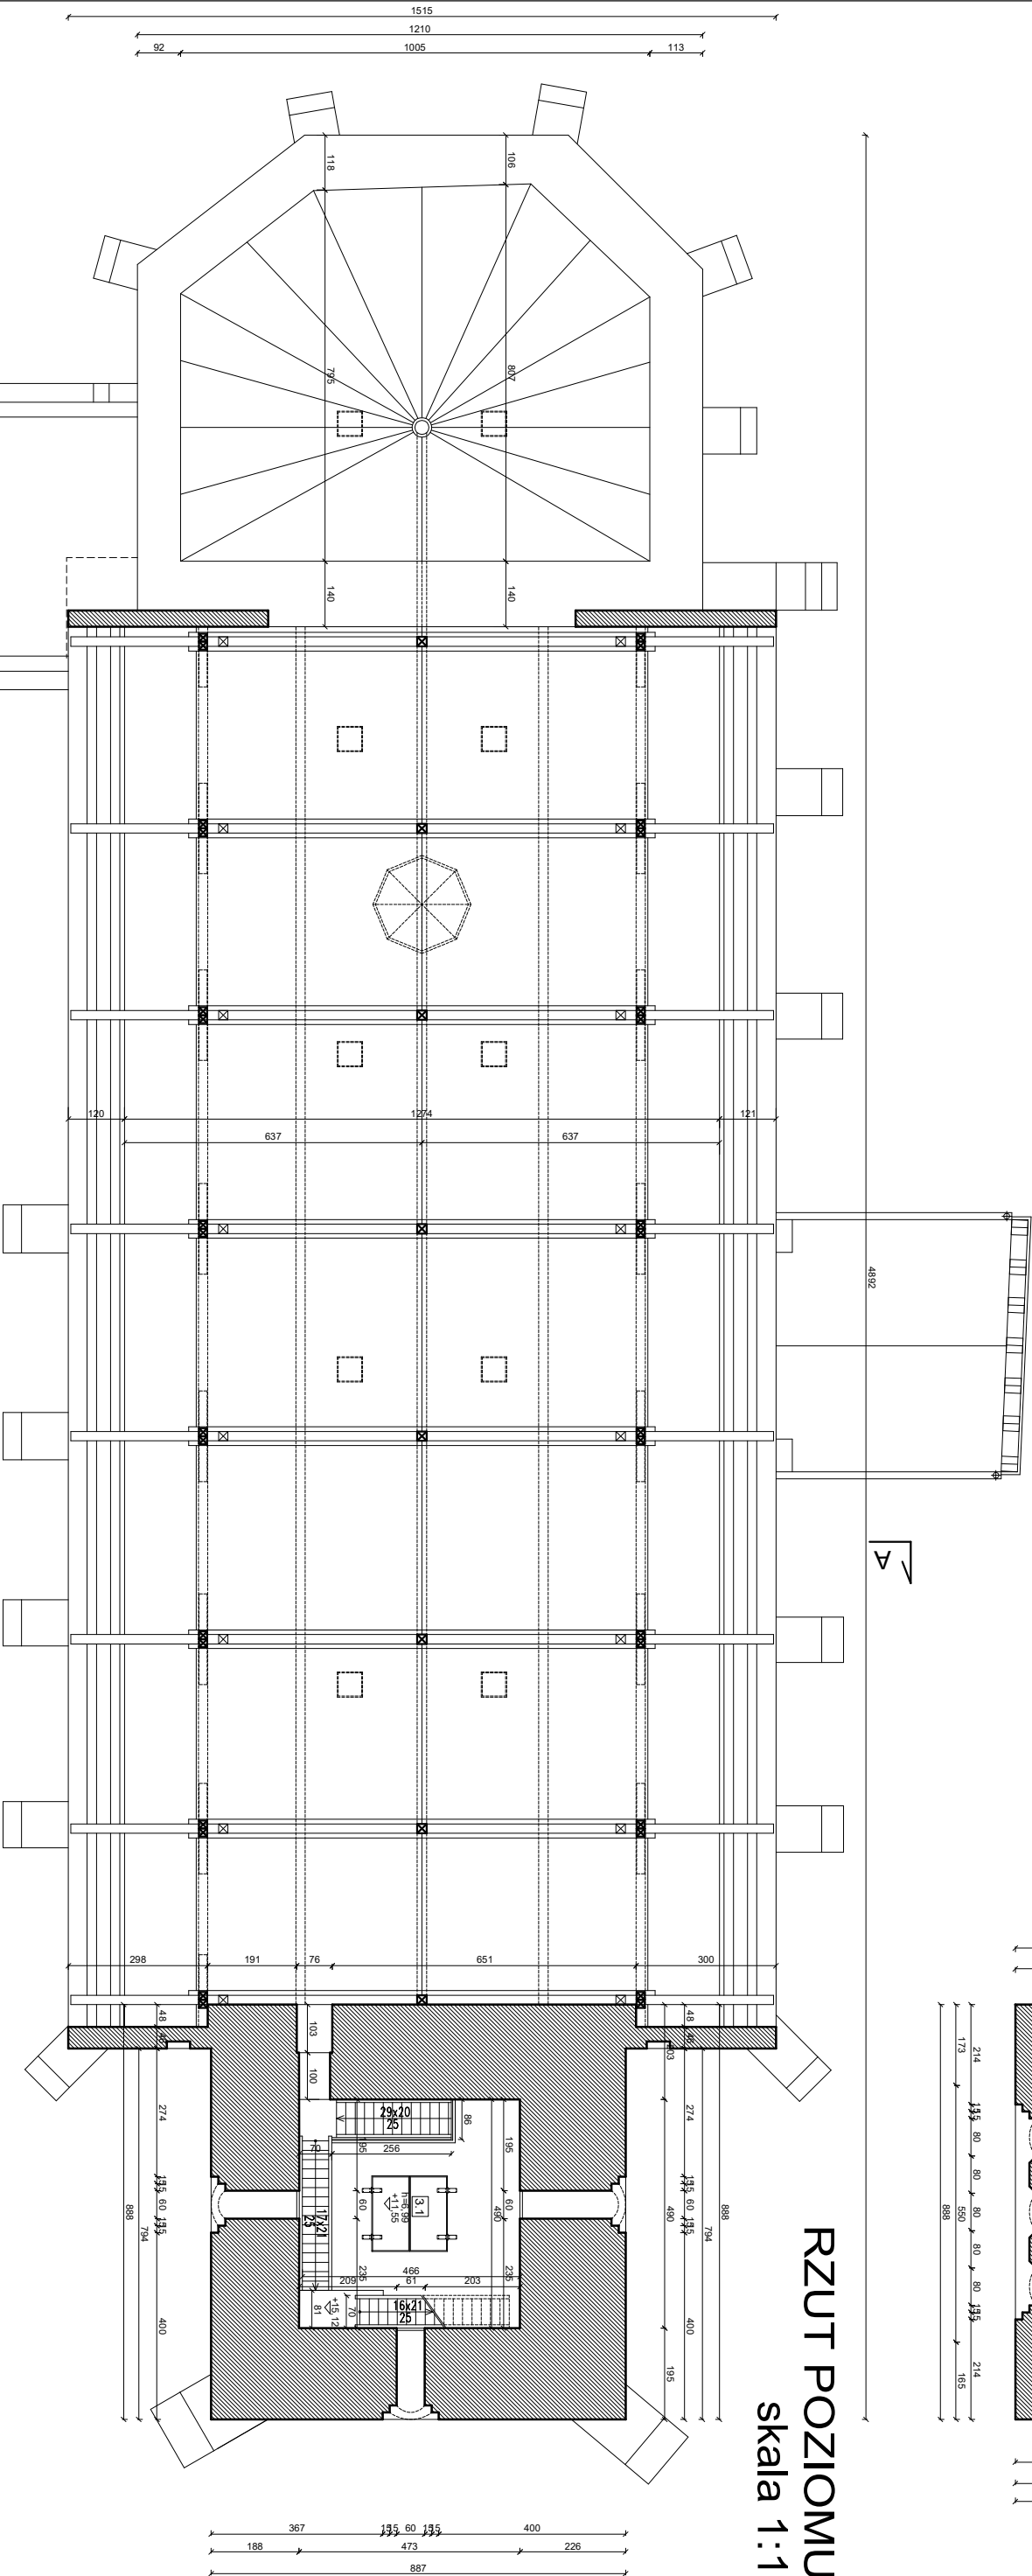

Skala:

ARCHETIS Paweł Kosiński
ul. Zamkowa 17, 82-200 Malbork
biuro@archetis.pl 570 747 877

INWENTARYZACJA

NAZWA OBIEKTU: KOŚCIÓŁ PW. ŚW. URSZULI W LICHNOWACH

ADRES OBIEKTU: ul. Lichowicza 25, 82-224 Lichnowy/ dz. nr 153, obr. Lichnowy, j. ew. Lichnowy

OPRACOWAŁ: mgr inż. Paweł Kosiński
IDP: nr POW/037/OWOK/10

PODPIS:

DATA: 01.2024

SKALA: 1:100

NR RYS.: 1-3

RZUT POZIOMU 2 i 3