



PRZEKRÓJ A-A
skala 1:100

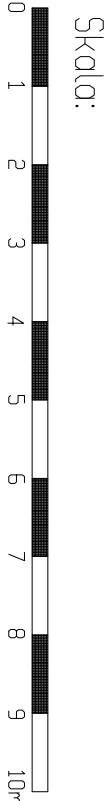

NAZWA OBIEKTU:			
KOŚCIÓŁ PW. ŚW. URSZULI W LICHNOWACH			
ADRES OBIEKTU: ul. Lachowicza 25, 82-224 Lichnowy			
dz. nr 153, obr. Lichnowy, j. ew. Lichnowy			
OPRACOWAŁ:		PODPIS:	
mgr inż. Paweł Kalinowski			
upr. nr POM/0357/OWOK/10			
INWENTARYZACJA		DATA:	
		01.2024	
NAZWA RYSUNKU:		SKALA:	
PRZEKRÓJ A-A		1:100	
		NR RYS.: I-5	

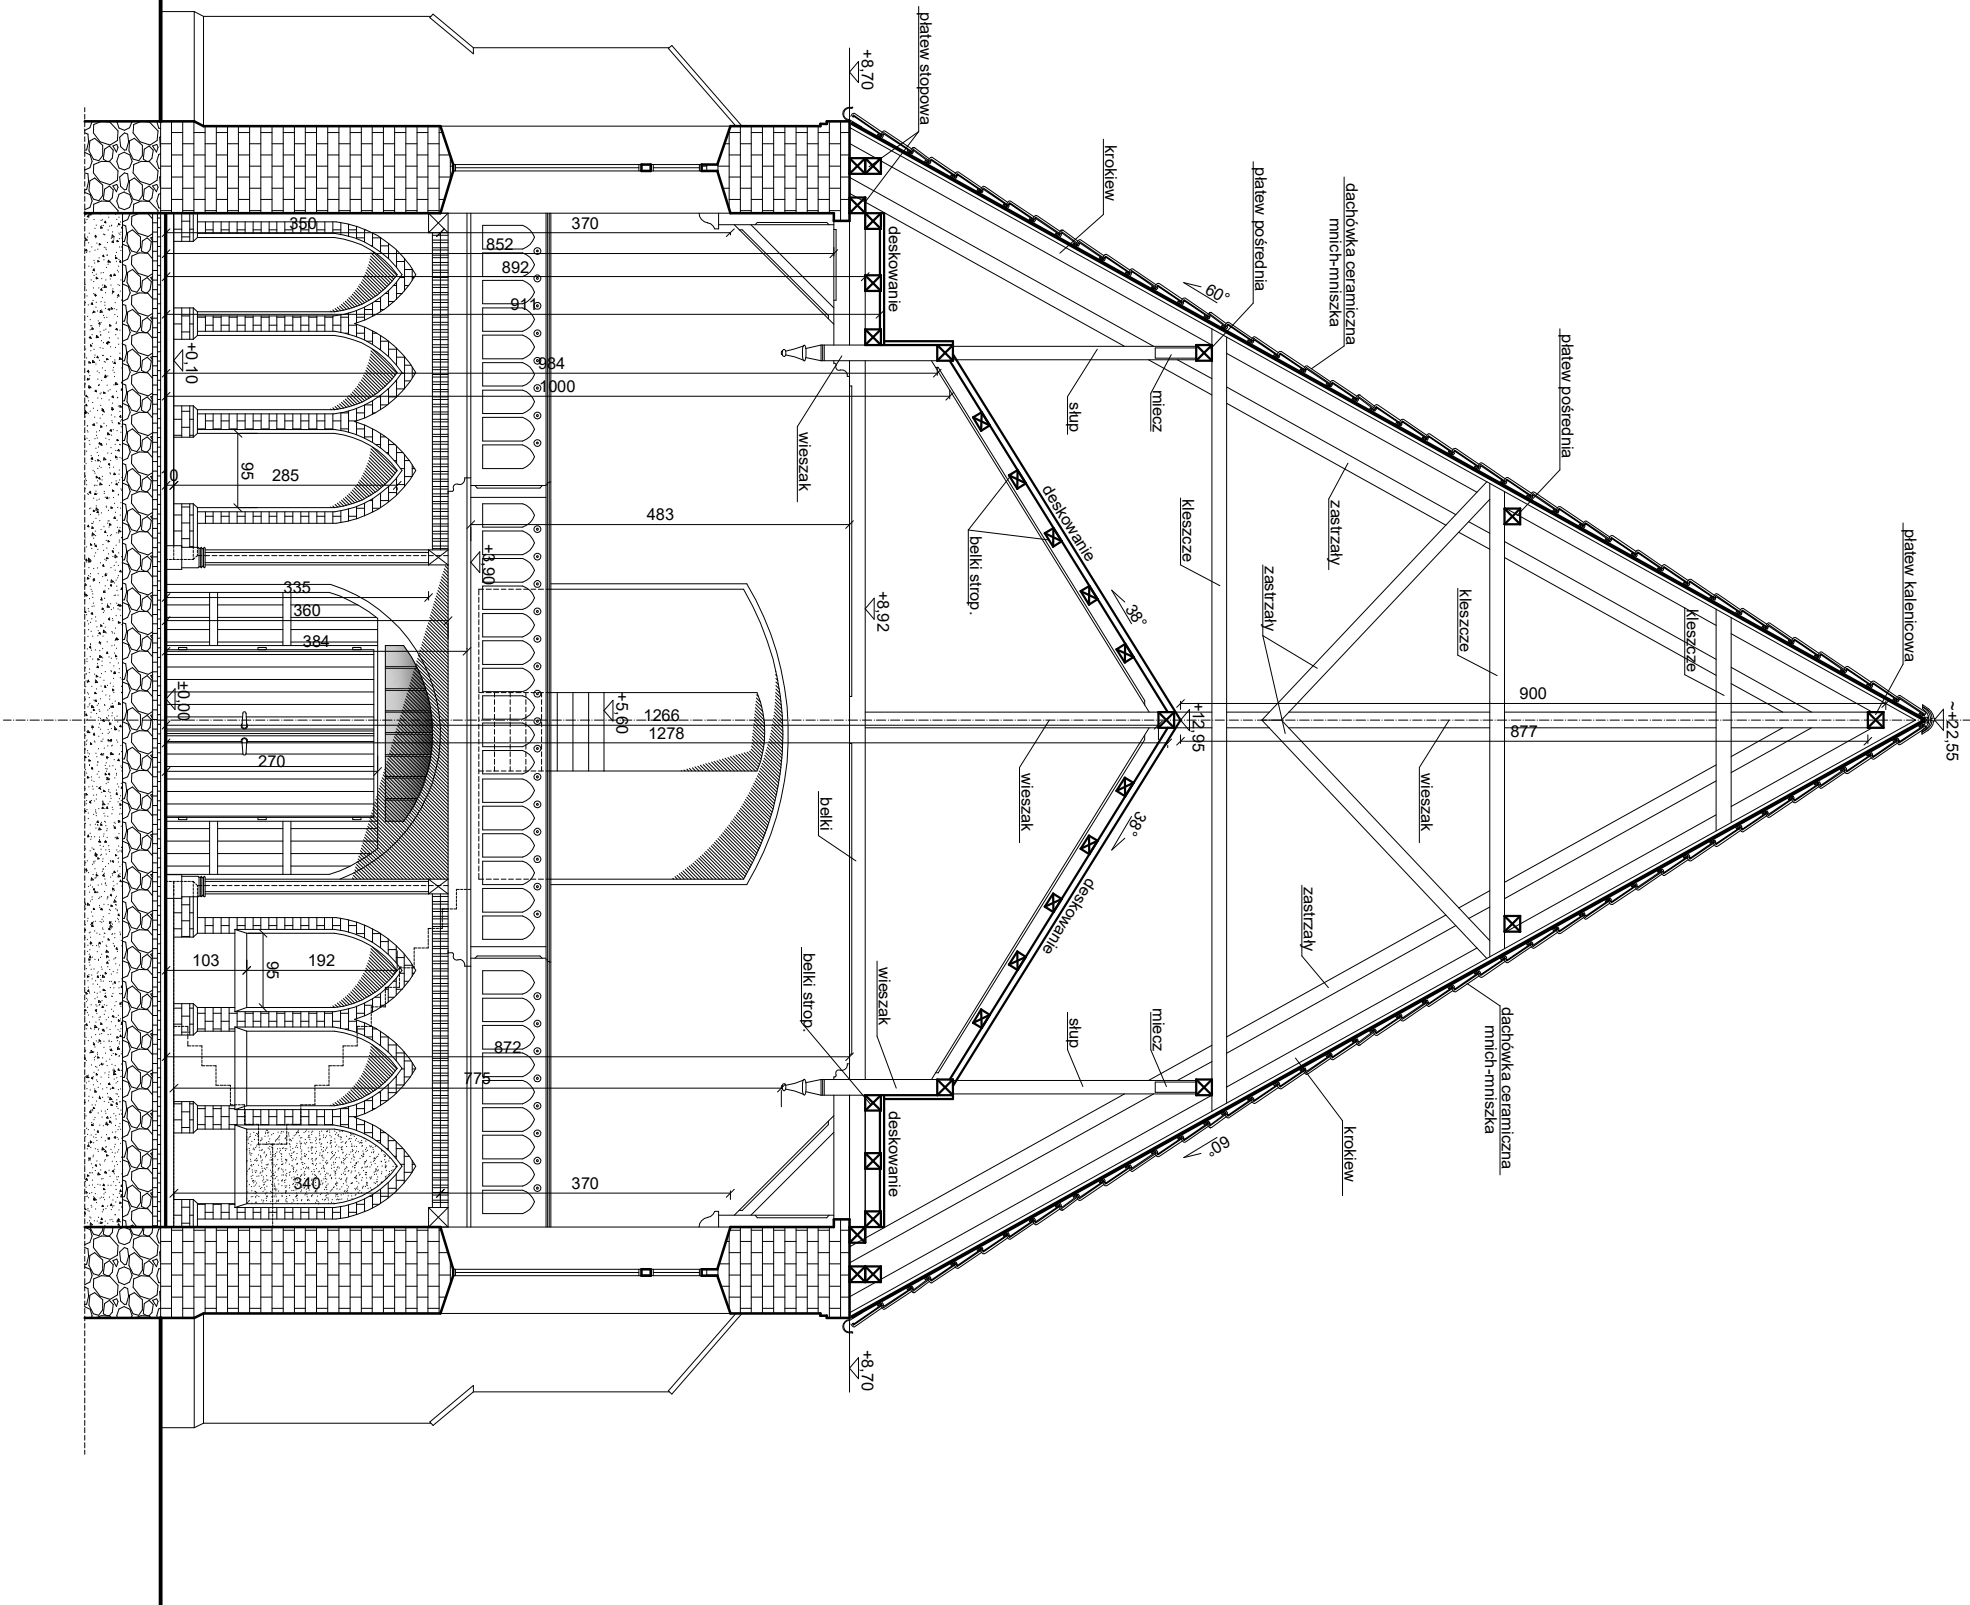

ARCHETIS Paweł Kalinowski
ul. Zamkowa 17, 82-200 Malbork
biuro@archetis.pl, 570 747 877