



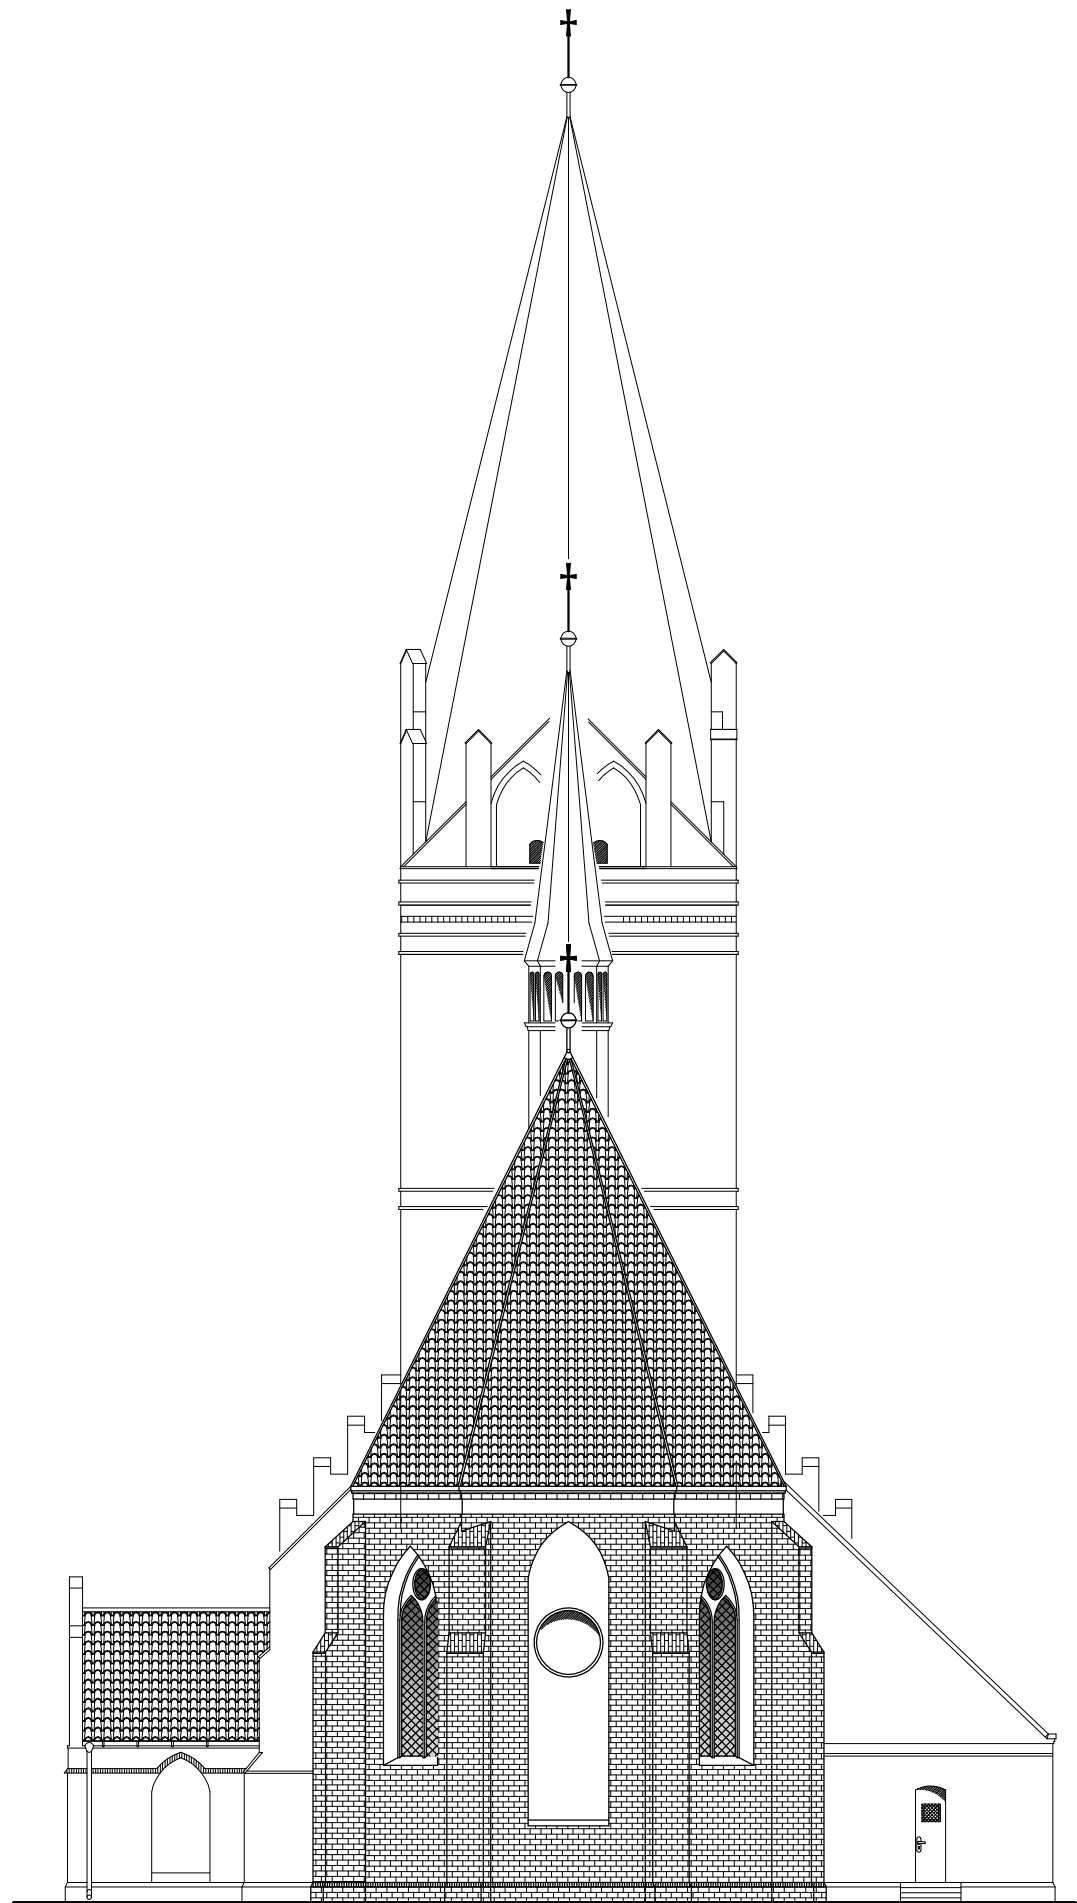

ELEWACJA WSCHODNIA

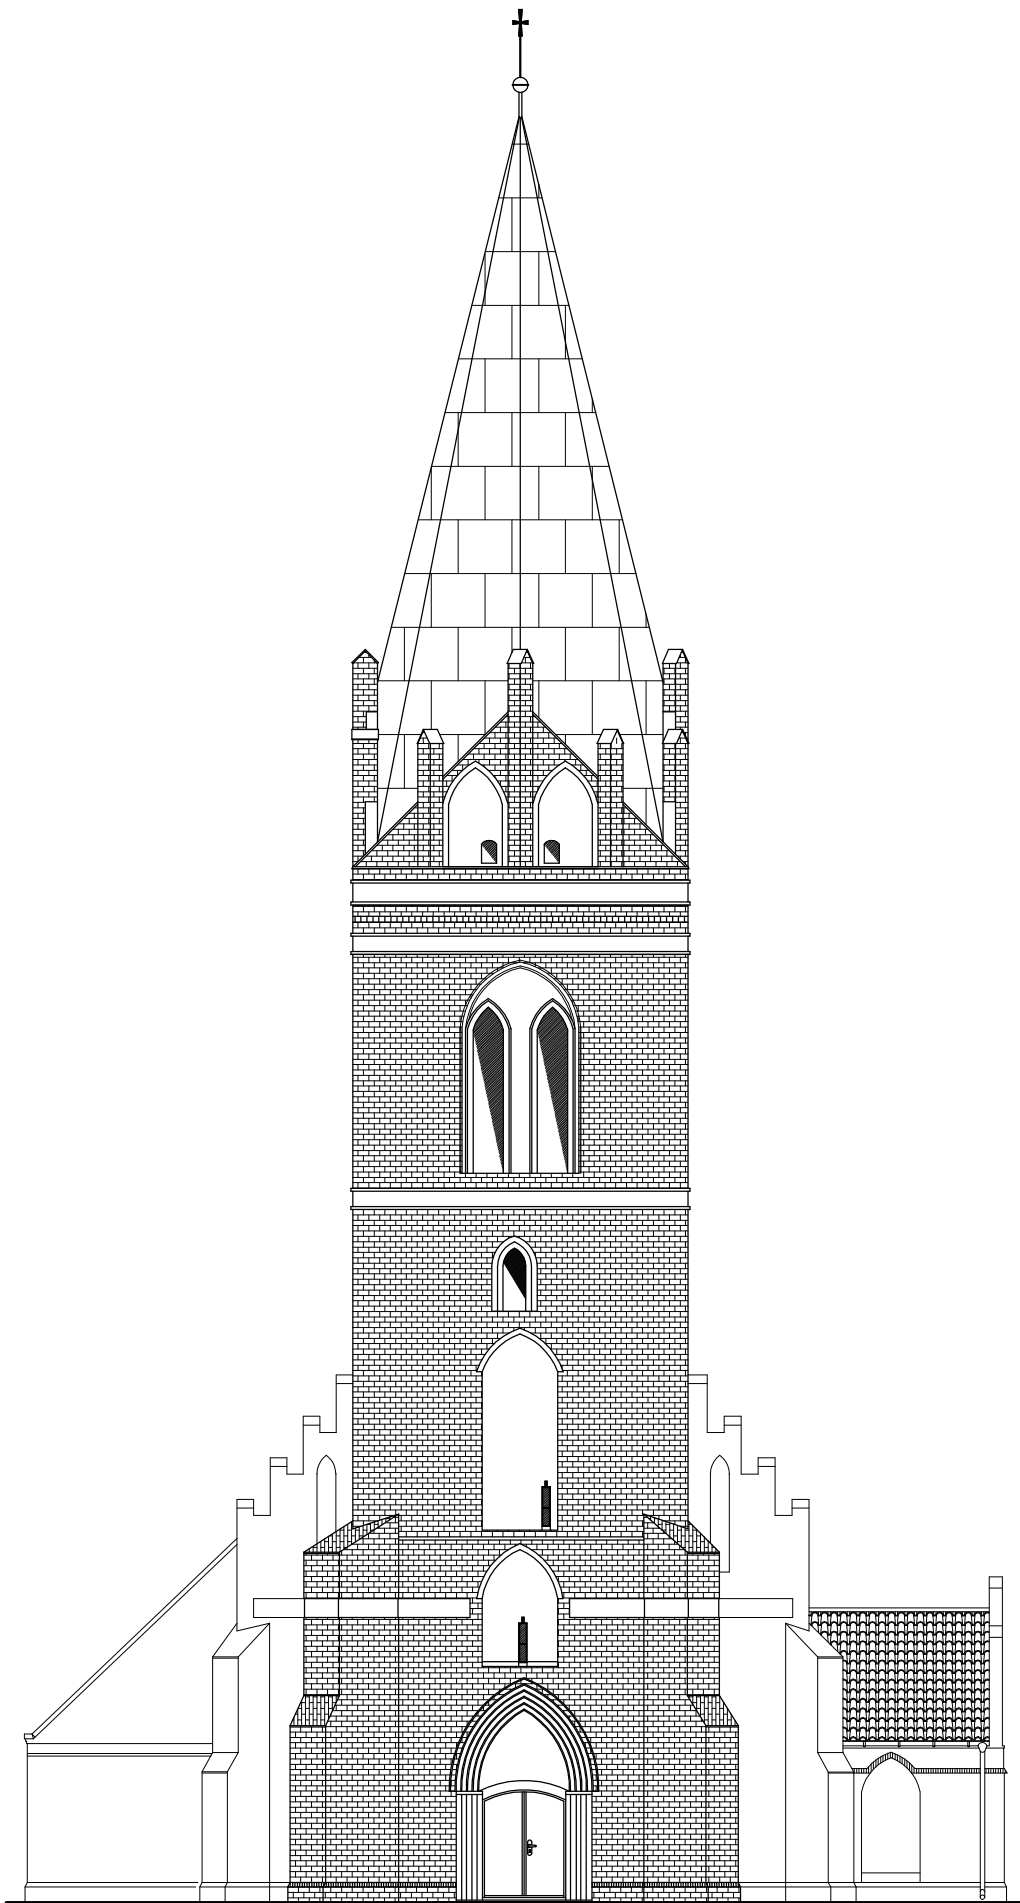

ELEWACJA ZACHODNIA

Skala:
0 1 2 3 4 5 6 7 8 9 10m

	NAZWA OBIEKTU: KOŚCIÓŁ PW. ŚW. URSZULI W LICHNOWACH		
	ADRES OBIEKTU: ul. Łachowicza 25, 82-224 Lichnowy dz. nr 153, obr. Lichnowy, j. ew. Lichnowy		
	OPINACJA: mgr inż. Paweł Kalinowski upr. nr POM/0357/OWOK/10	PODPIS:	DATA: 01.2024
	NAZWA RYSUNKU: ELEWACJA WSCHODNIA I ZACHODNIA		NR RYS.: 1-6