


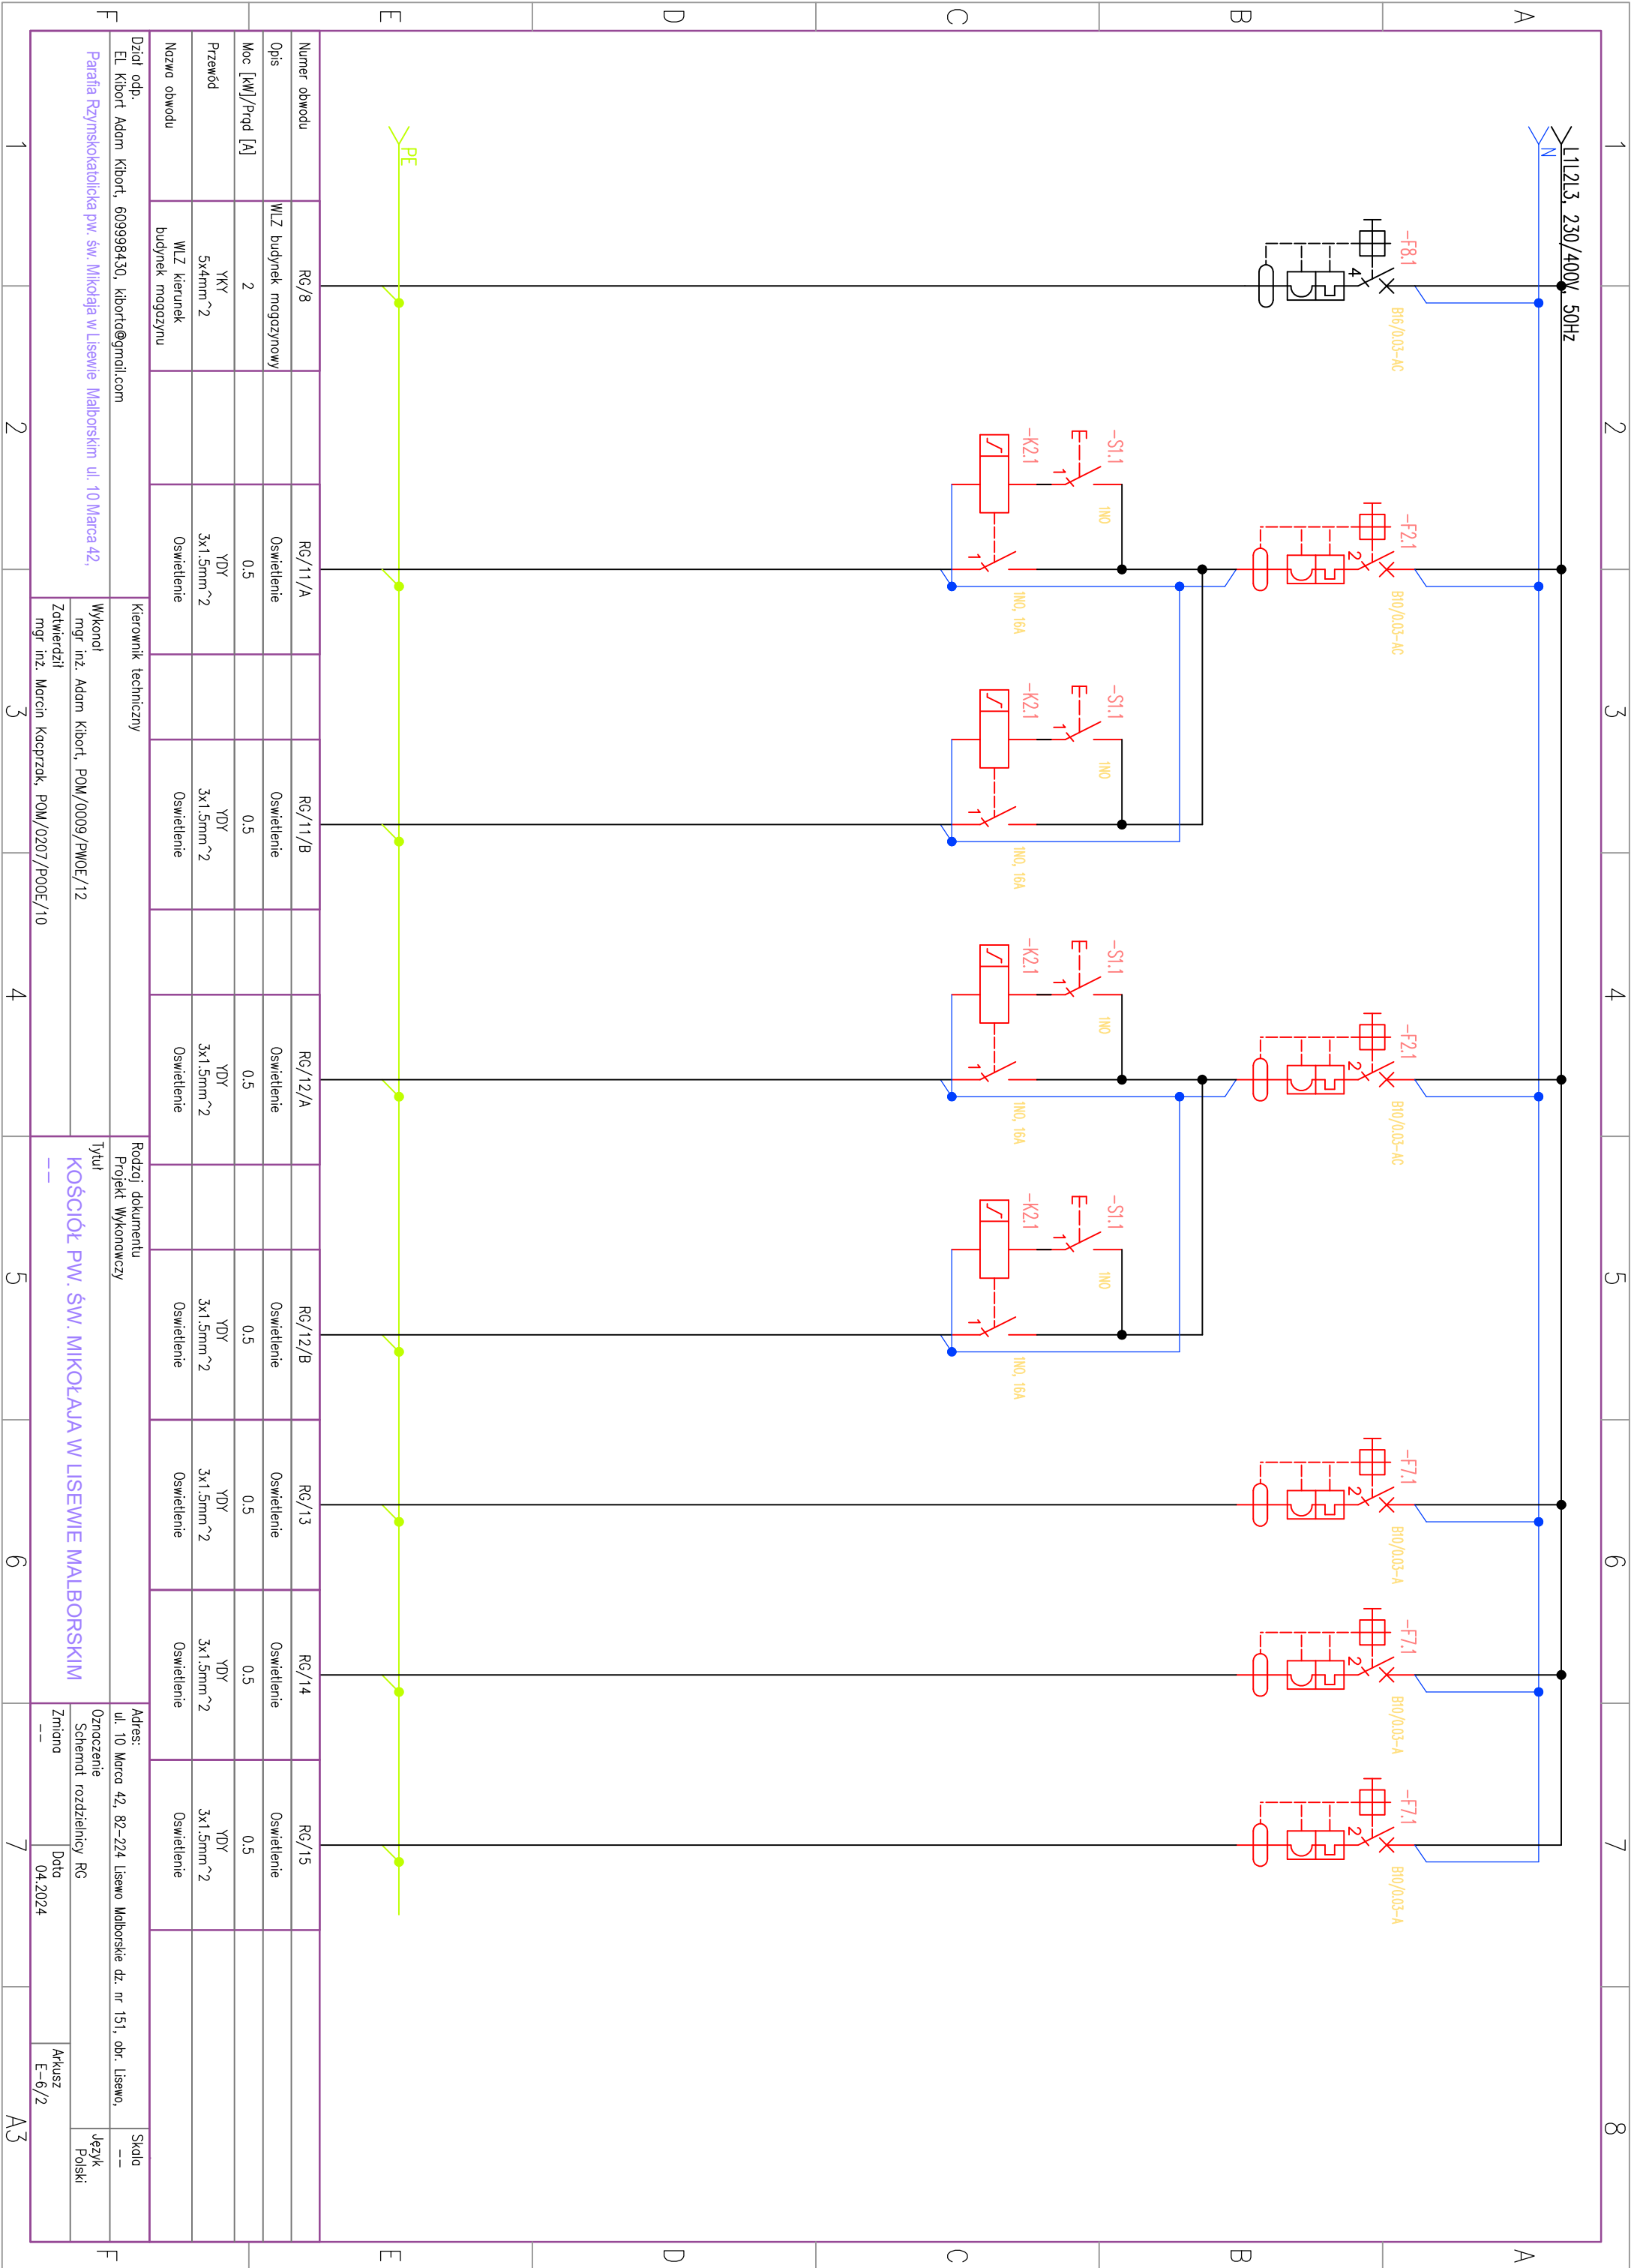

Parafia Rzymskokatolicka pw. św. Mikołaja w Lisewie Malborskim ul. 10 Marca 42.

Wykonął mgr inż. Adam Kibort, POM/0009/PWOE/12
Zatwierdził mgr inż. Marcin Kacprzak, POM/0207/PWOE/10

Rodzaj dokumentu Projekt Wykonawczy

Adres: ul. 10 Marca 42, 82-224 Lisewo Malborskie dz. nr 151, obr. Lisewo,

Oznaczenie Schemat rozdzielnic RG

Zmiana --

Data 04.2024

Arkusze E-6/2

Skala --

Język Polski